

雲林縣環保局辦公廳舍新建工程

第 008 次工務會議-會議記錄

一、會議時間：114 年 8 月 11 日（星期一）下午 14 時

二、會議地點：雲林縣虎尾鎮大學段 160 地號工務所

三、主持人：張書瑋

記錄：尉宏章

四、與會人員：詳如簽到單

五、工程概況：

契約工期	開工日期	預定完工日期	已用工期 至 114.8.8 止	備註
600 日曆天	114.06.17	116.2.6	53 日 (尚餘 551 天)	展延工期 4 天

六、工程進度：

統計日期	114 年 8 月 8 日	備註
預定進度	2.809%	
實際進度	8.536%	
進度差異（實際-預定=差異）	5.727%	

七、上週已施作項目：(7/25-8/8)

- 1、地梁放樣
- 2、水電放置連通管
- 3、噴凝土施工
- 4、地梁模板組立
- 5、外牆預留筋綁紮
- 6、地梁混凝土澆置
- 7、地梁模板拆模
- 8、地梁鋼筋清潔

八、本周預計施作項目：(8/9-8/15)

- 1、機電筏基內配管
- 2、筏基內回填

3、BS 板模板組立

九、下周預計施作項目：(8/16-8/22)

1、BS 板模板組立

2、BS 板鋼筋綁紮

十、報告事項：

- (1) 目前[8.536]%，目前[超前][5.727]%，請施工廠商說明落後原因及準備施工進度精進計畫。
- (2) 分項施工計畫送審管制情形：截至[114年08月08日]，
應送審[32]項，已送審[12]項，已核定[12]項，[0]項審查中，未送審 []項，[]項退回修正中。(建築-應送審[27]項，已送審[12]項，已核定[12]項，[]項審查中，[]項退回修正中。機電-應送審[5]項，已送審[]項，已核定[]項，[]項審查中，[]項退回修正中。下次應於[年月日]前提送[~分項施工計畫]。)
- (3) 材料設備送審管制情形：截至[114年08月08日]，
應送審[88]項，已送審[7]項，已核定[7]項，[0]項審查中，未送審 []項，[]項退回修正中。(建築-應送審[53]項，已送審[5]項，已核定[5]項，[0]項審查中，未送審 []項，[]項退回修正中。機電-應送審[35]項，已送審[2]項，已核定[2]項，[]項審查中，[]項退回修正中。)
- (材料送審管制雖在預估時程內提送，但仍請承包廠商盡早提送，以利後續工程進行)
- (4) 監造單位上周(114/7/26~8/1)執行材料進場查驗[3]：鋼筋綁紮查驗、模板工程查驗、地樑灌漿混凝土試驗、檢送鋼筋續接器。
- (5) 缺失改善情形與督導查核改善說明。
- (6) 職業安全衛生執行項目

項次	工安及環保項目	檢查次數	缺失改善	累計次數 (檢查)	累計已改善	備註
1	安全宣導	14	0	53	0	
2	環境檢查	14	0	53	3	
3	臨時用電	14	0	53	0	
4	防汛抽查記錄表	1	0	5	0	
5	施工架檢查	1	0	5	0	
累計次數		44	0	169	3	
本週檢查 44 次，合格 44 次，缺失改善 0 次，本週改善 0 次，已改善 0 次， 累計已改善 3 次，累計檢查 169 次						

十一、歷次會議管制事項：

項次	提議日期	管制事項	單位	辦理情形	備註
1	114/06/17	智慧工地預計 7 月 10 日前安裝完成環境攝影機，再請營造單位確認實際施作時間、提供訊號至政風室。	營造方/ 主辦方/	決議，系統與網頁已設置完成。工班名單後續將於各工班進場時建置人臉辨識清單做確認。	
2	114/06/17	開挖工法變更討論： 變更圖說及預算請設計監造單位提供主辦機關做後續變更流程。	設計方/ 主辦方/	待決議，預計 0815 監造單位提送。	
3	114/07/28	監造提出事項： 污水納管的高程檢討製造圖。	設計方/ 營造方/	待決議：請營造提出相關圖說。	
4	114/07/28	監造提出事項： 護坡瀆凝土具體完成時間。護欄完成時間。	設計方/ 營造方/	決議，已完成。	
6	114/07/28	營造提出事項： 1. 地下車道結構討論	設計方/ 營造方/	決議：調整圖說詳附件。 1_地下室梁與鐵捲門衝突檢討，詳附件。 2_車道梁結構檢討，詳附件。	
7	114/07/28	營造提出事項： 2. 鋼構工程與金屬工程數量計算檢討	設計方/ 營造方/	待決議，營造廠與監造安排時間討論。	
8	114/07/28	營造提出事項： 4. 鋼構造防火時效檢討	設計方/ 營造方/	決議，詳附件。	
9	114/07/28	營造提出事項： 排水立管檢討(括柱埋牆/明管?)	設計方/	待決議。	
10	114/07/28	營造提出事項： 截水溝長度檢討。	設計方/	待決議。	

11	114/07/28	營造提出_樓梯階數檢討。	設計方/ 營造方/	待決議，依據剖面圖(單數階)為主。請設計單位檢討無障礙法規是否有疑慮。	
12	114/7/28	空調釋疑內容彙整	設計方/ 營造方/	待決議，待彙整後納入會議紀錄。	

十二、討論事項與決議：

項 次	內 容	備 註
1	監造提出事項： 釋疑流程： 請營造整理釋疑表單並於當周工務會議提出討論>>>監造做釋疑回覆+圖說回覆>>>機關同意是否先行施作與列入後續變更設計	
	決議，遵照辦理。	
2	監造提出事項： 鋼筋綁紮： 請工地主任確認鋼筋工程施作狀況，箍筋過鬆、保護層不足再請留意	
	決議，遵照辦理。	
3	3. [施工中抽查驗討論] 現行均僅 1 天實無法有效查驗， 應依據實際狀況分為 2 天與 3 天項目！ 查驗申請 3 天_鋼筋/機電 查驗申請 2 天_其他抽查驗. 試驗 /分區查驗/	
	決議，遵照辦理。	
4	營造提出討論事項：地下室的人孔蓋依契約圖說(化妝蓋板形式)會無法施作。	
	決議：考量地下室地坪材料為環氧樹脂，地下室人孔蓋以防臭型鑄鐵蓋板送審及施作。	
5	營造提出討論事項：地坪面材高程討論(亞麻/磨石子磚)	
	待決議。	

十三、臨時動議：

十四、散會:15 時 20 分

附件一_三周預定進度表

三週進度表

工程名稱：雲林縣環保局辦公廳舍新建工程

開工日期	114年6月17日
合約工期	600日曆天
本週日曆天	7
累計日曆天	53

日 期		8月								8月								8月								備註
		4	5	6	7	8	9	10	11	12	13	14	15	16	17	18	19	20	21	22	23	24				
週 別		上週								本週								下週								
星 期		一	二	三	四	五	六	日	一	二	三	四	五	六	日	一	二	三	四	五	六	日				
	bs板鋼筋綁紮	預定																								
		實際																								
	地梁清洗	預定																								
		實際																								
	筏基內配管	預定																								
		實際																								
	地梁模板組立	預定																								
		實際																								
	地梁混凝土澆置	預定																								
		實際																								
	地梁模板拆模	預定																								
		實際																								
	筏基土方回填	預定																								
		實際																								
	筏基頂版模板組立	預定																								
		實際																								
	說明																									

附件二_驗廠及廠驗時程表

工程名稱：雲林縣環保局辦公廳舍新建工程

項次	材料(設備)名稱	預定驗廠日期	實際廠驗日期	協力廠商	聯絡人	備註
1	混凝土	114.06.06	114.06.06	瑒育預拌混凝土有限公司	許先生	下午 1:00
		114.06.06	114.06.06	盛記預拌混凝土有限公司	李素蘭	上午 10:00
2	鋼筋	114.06.06	114.06.06	嘉一鋼鐵工業股份有限公司	劉先生	下午 2:00
3	鋼筋續接器	114.06.06	114.06.06	嘉一鋼鐵工業股份有限公司	劉先生	下午 2:00
4	結構用鋼材，建築結構用軋鋼料，SN400B、A36、其他結構用鋼板	115.04.01				
5	粗木作，GLT、CLT	115.03.01				
6	建築鋼結構，鋼構外框架收邊	115.05.01				
7	金屬製品，花架、花槽、外牆金屬板、擴張網牆、金屬屋頂、倒吊平鋼板天花等系統材料	115.05.01				
8	金屬製品，欄杆	115.05.01				
9	開關箱	115.03.01			林漢昱	
10	發電機	115.03.01			林漢昱	

附件三、計畫、材料設備及施工圖管制表(詳附件)

項次名稱		應送審項數	至 114/08/08 已送審 項數	至 114/08/08 逾期送審 項數	退回	審查中	審定	掃描完成
施工計畫 總計		35	15	0	0	0	15	0
整體施工、品質、 職業安全衛生		3	3	0	0	0	3	0
分項施工計畫書	建築	27	12	0	0	0	12	0
	水電	5	0	0	0	0	0	0
材料設備	總計	88	7	0	0	0	7	0
	建築	53	5	0	0	0	5	0
	水電	35	2	0	0	0	2	0
施工圖	建築	17	2	0	0	1	1	0
	水電	9	1	0	0	1	0	0
說明： 一、【截至 114/08/08】應送審計畫、材料及施工圖，依排定之送審管制總表期程提審查。								

1. 本週預定送審(114/08/09~114/08/15)：

★無障礙電動升降梯材料(第一版)


★給排水工程計畫(第一版)、電氣工程計畫(第一版)

2. 下週預定送審(114/08/16~114/08/22)：

★弱電工程計畫(第一版)、消防工程計畫(第一版)、空調工程計畫(第一版)

3. 送審審查時程逾 1 個月案件：

*目前無逾 1 個月案件

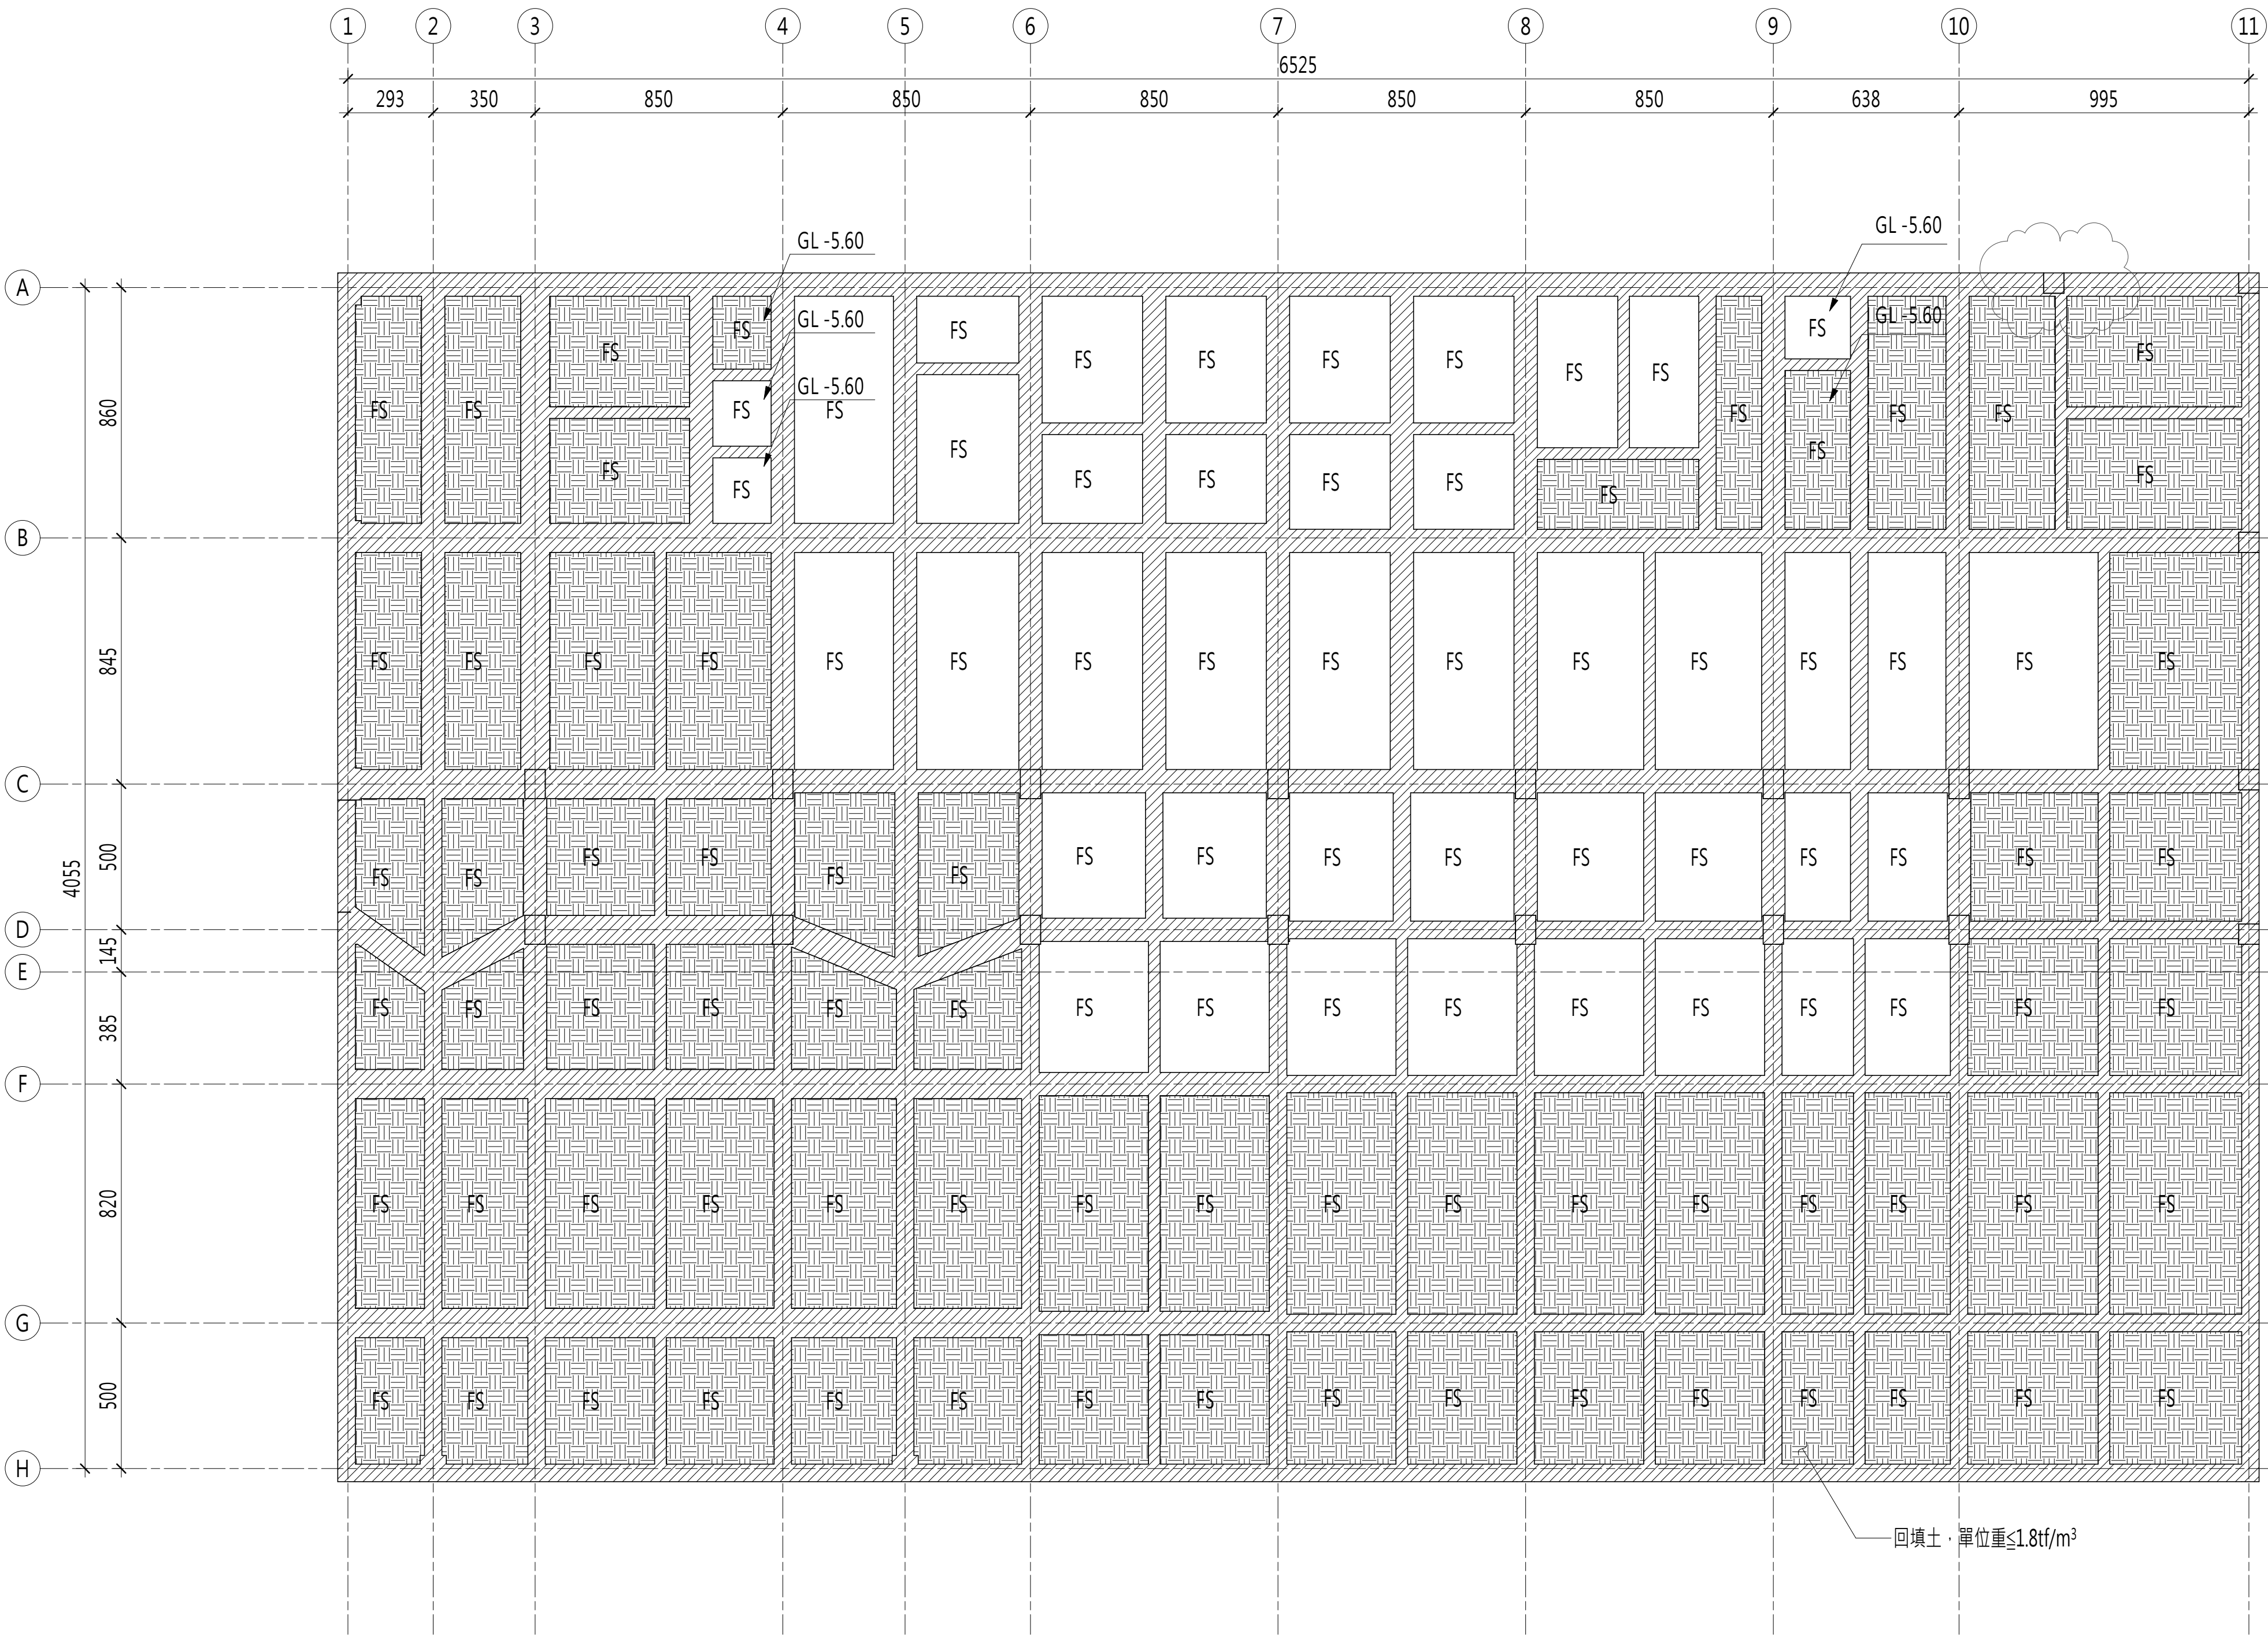

RC斷面尺寸：

項目	編號	RC斷面尺寸(cm)	備註
樓版	FS	t=50	-


備註 REMARKS

1 基礎層結構平面圖
S2-01
S: A3 = 1/ 300cm
S: A1 = 1/ 150cm

- 註：
1. 除有特別標註外，結構尺寸依上表。
 2. RC樓版無標示者皆為FS。
 3. 牆面位置僅供參考，請依建築圖為主。
 4. 本樓層設計混凝土強度採用 $f_c' = 280 \text{ kgf/cm}^2$ 。
 5. 本案鋼筋材料#3以上(含)採用SD420W。

次別NO 日期DATE 修改內容REVISIONS
圖面修正 REVISION
工程名稱PROJECT


雲林縣環保局辦公
廳舍新建工程

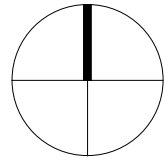

圖別 DRAWING TITLE
基礎層結構平面圖

A1: 1:150
A3: 1:300
繪圖 DRAWN 核准 APPROVED
核對 REVIEWED 業務號 JOB NO.
出圖 ISSUED FOR 日期 DATE
2025/01/03

圖號 DRAWING NO. 圖序 SHEET NO.
S2-01

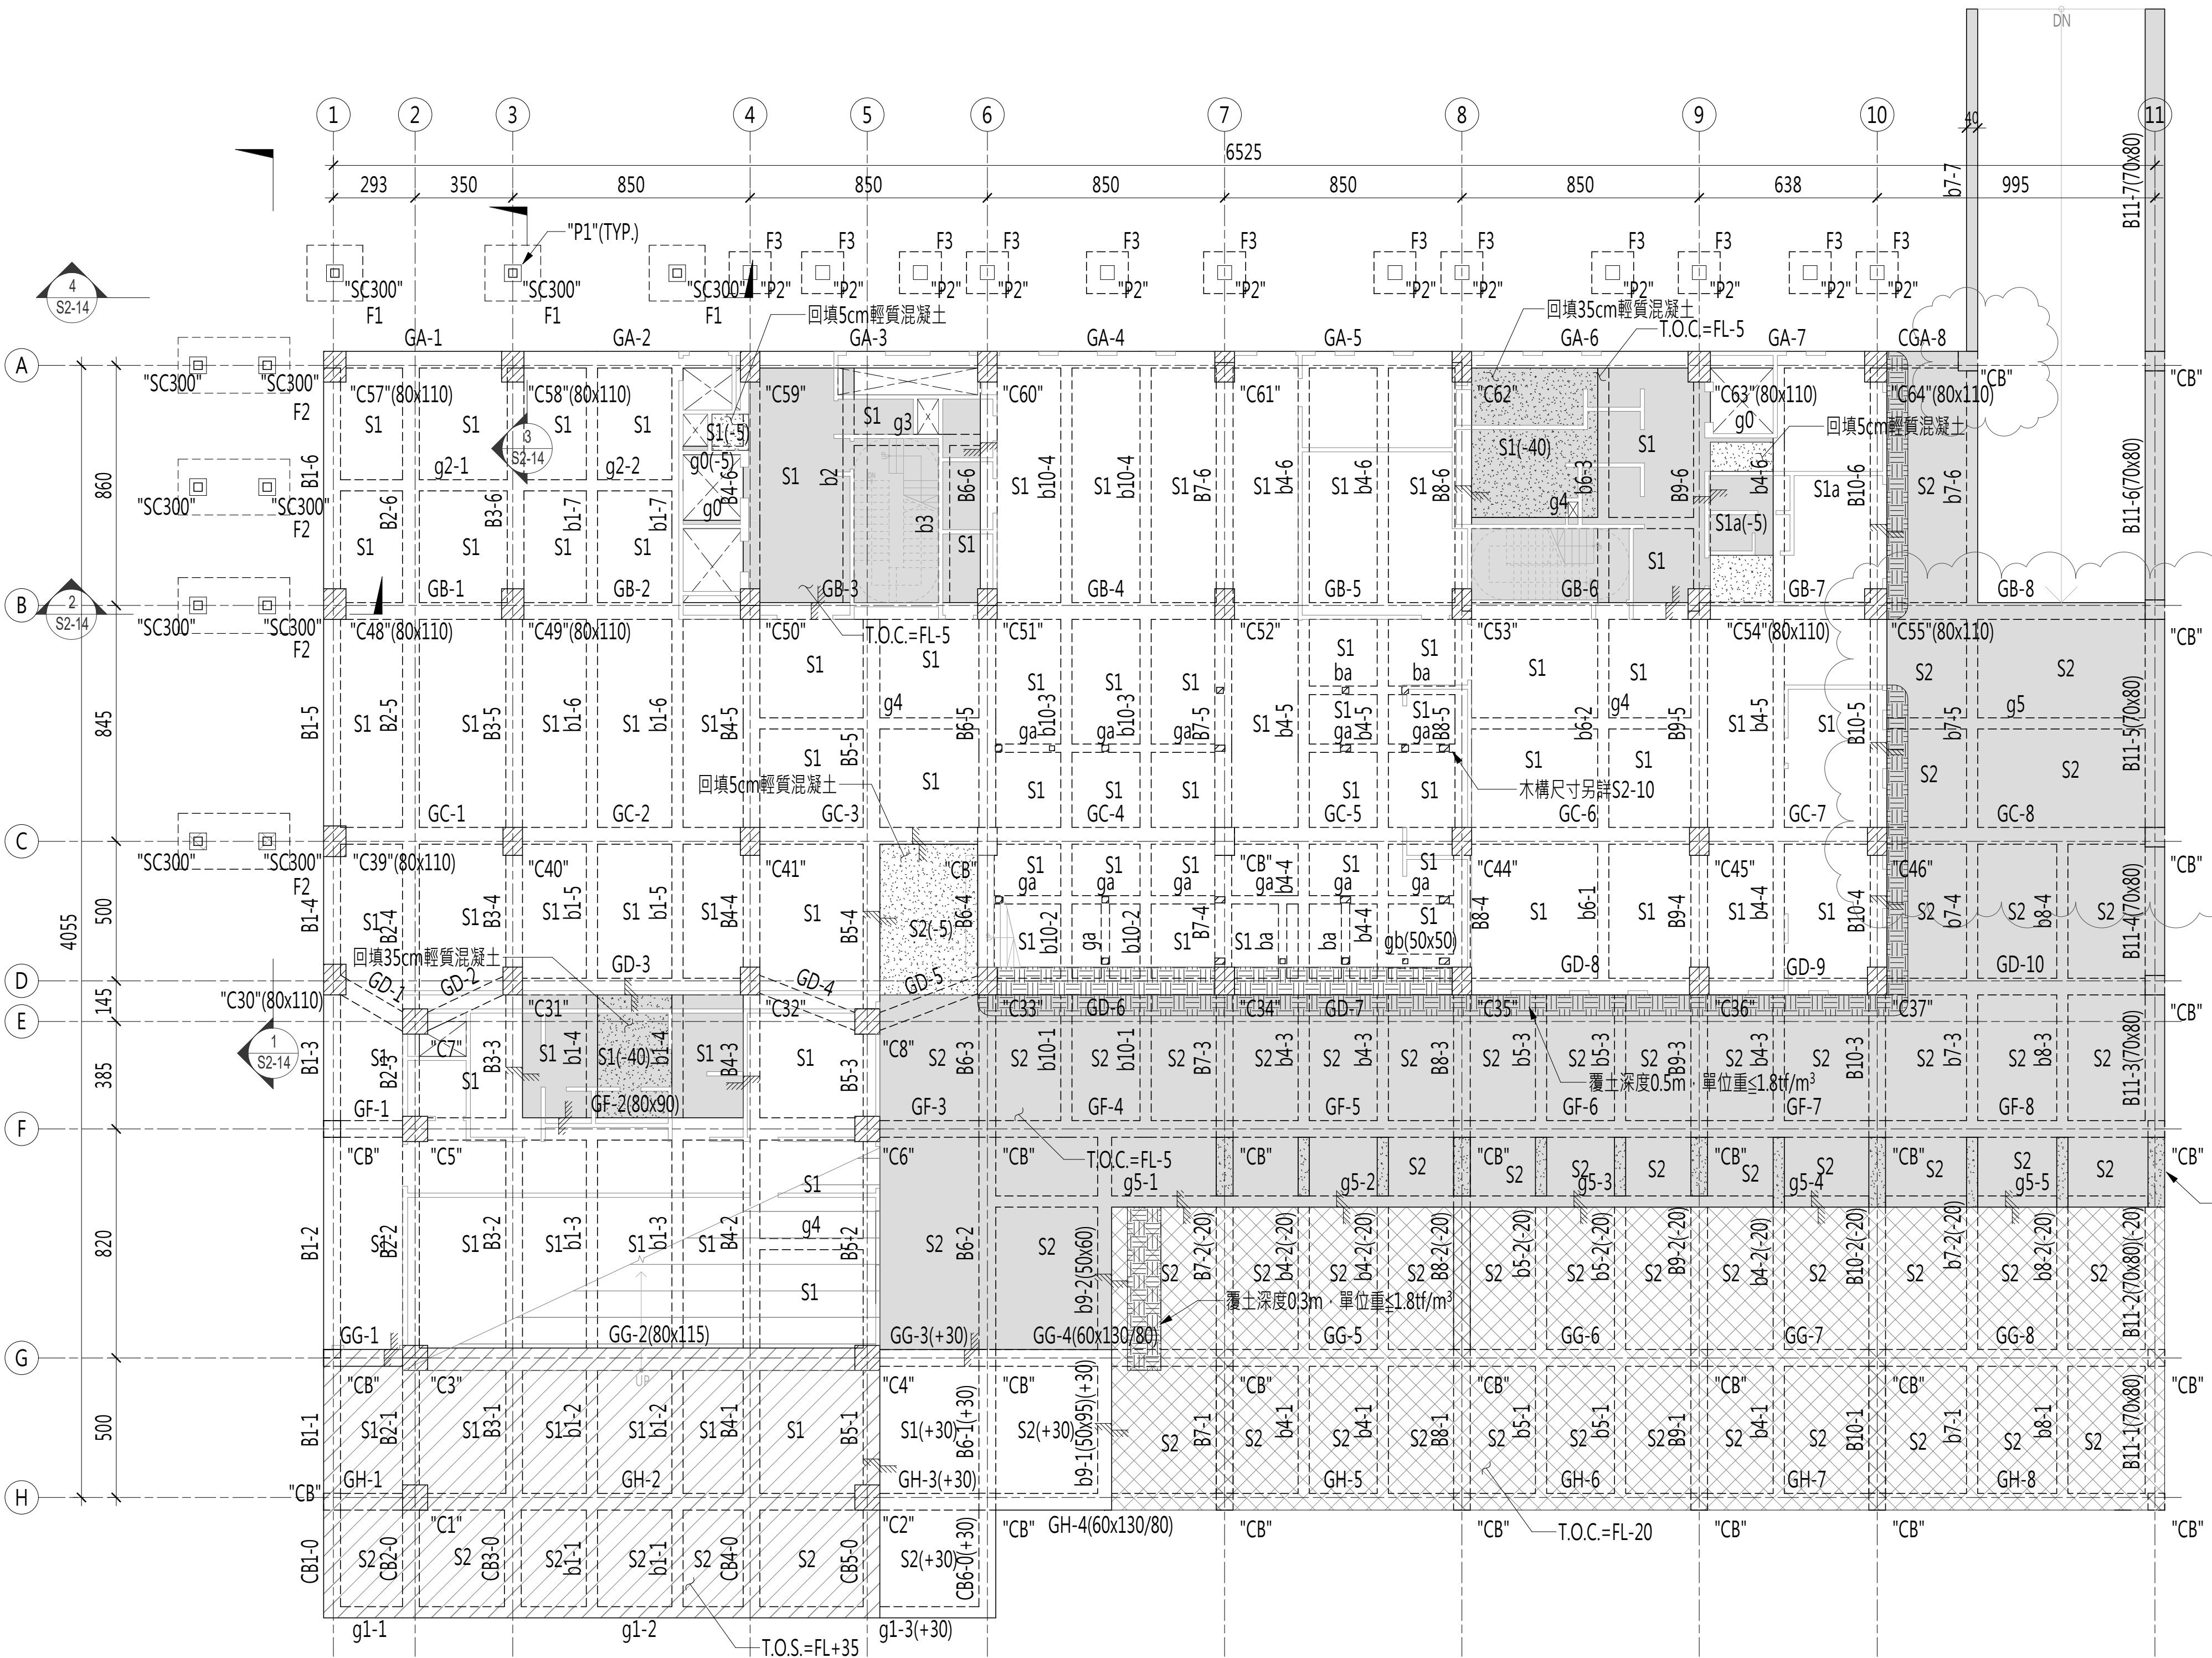

RC斷面尺寸：

項目	編號	RC斷面尺寸(cm)	備註
柱	C1~C8	90x90	-
	C30~C39,C39~C46	70x100	-
	C48~C55,C57~C64	70x110	-
大梁	G(n),B(n),CB(n)	60x80	-
	GD-(n)	60x100	-
小梁	g0,ga,ba	30x50	-
	b(n),g(n)	40x60	-
樓版	S1,S1a	t=15	-
	S2	t=25	-
基礎柱	P1	60x60	-
	P2	50x50	-
基礎版	F1	200x200x50	-
	F2	400x200x50	-
	F3	150x150x50	-

鋼構斷面尺寸：


項目	編號	鋼構斷面尺寸(mm)	備註
鋼柱	SC300	BOX-300x300x16	SN400B

1 一層結構平面圖


S2-03

S: A3 = 1/ 300cm
S: A1 = 1/ 150cm


- 註：
- 除有特別標註外，結構尺寸依上表。
 - RC樓版無標示者皆為S1。
 - 牆面位置僅供參考，請依建築圖為主。
 - 本樓層設計混凝土強度採用 $f_c' = 280 \text{ kgf/cm}^2$ 。
 - 本案鋼筋材料#3以上(含)採用SD420W。
 - 本工程所有外露鐵件(鋼構、螺栓)均經熱鍍鋅處理，現場焊接須塗覆富鋅漆。
 - 鋼構及木構吊裝以及施工所需之臨時支撐已含於鋼構單價不另計價。
 - 承商須提送鋼構及木構施工圖，經監造單位及設計單位審查同意後方可施作。

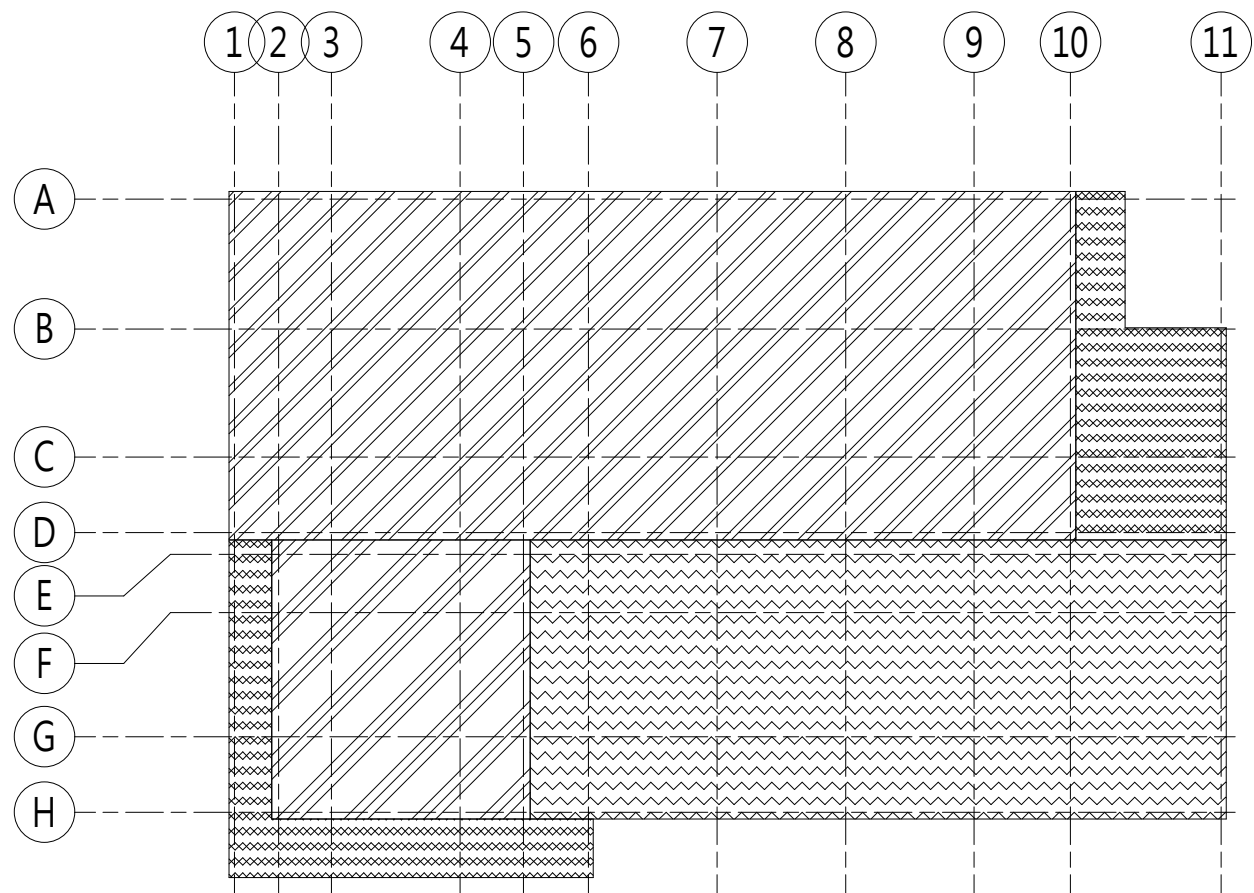

DL-1F

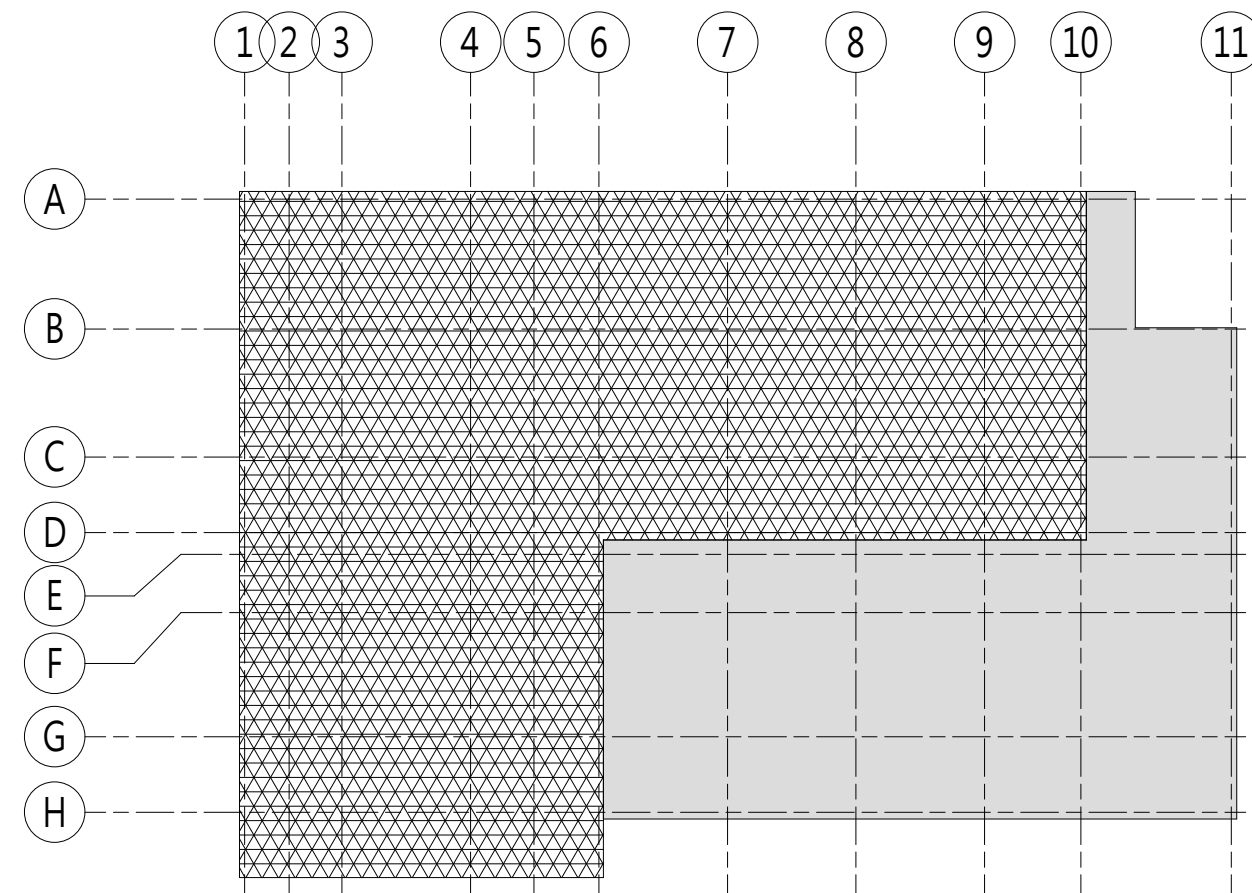

LL-1F

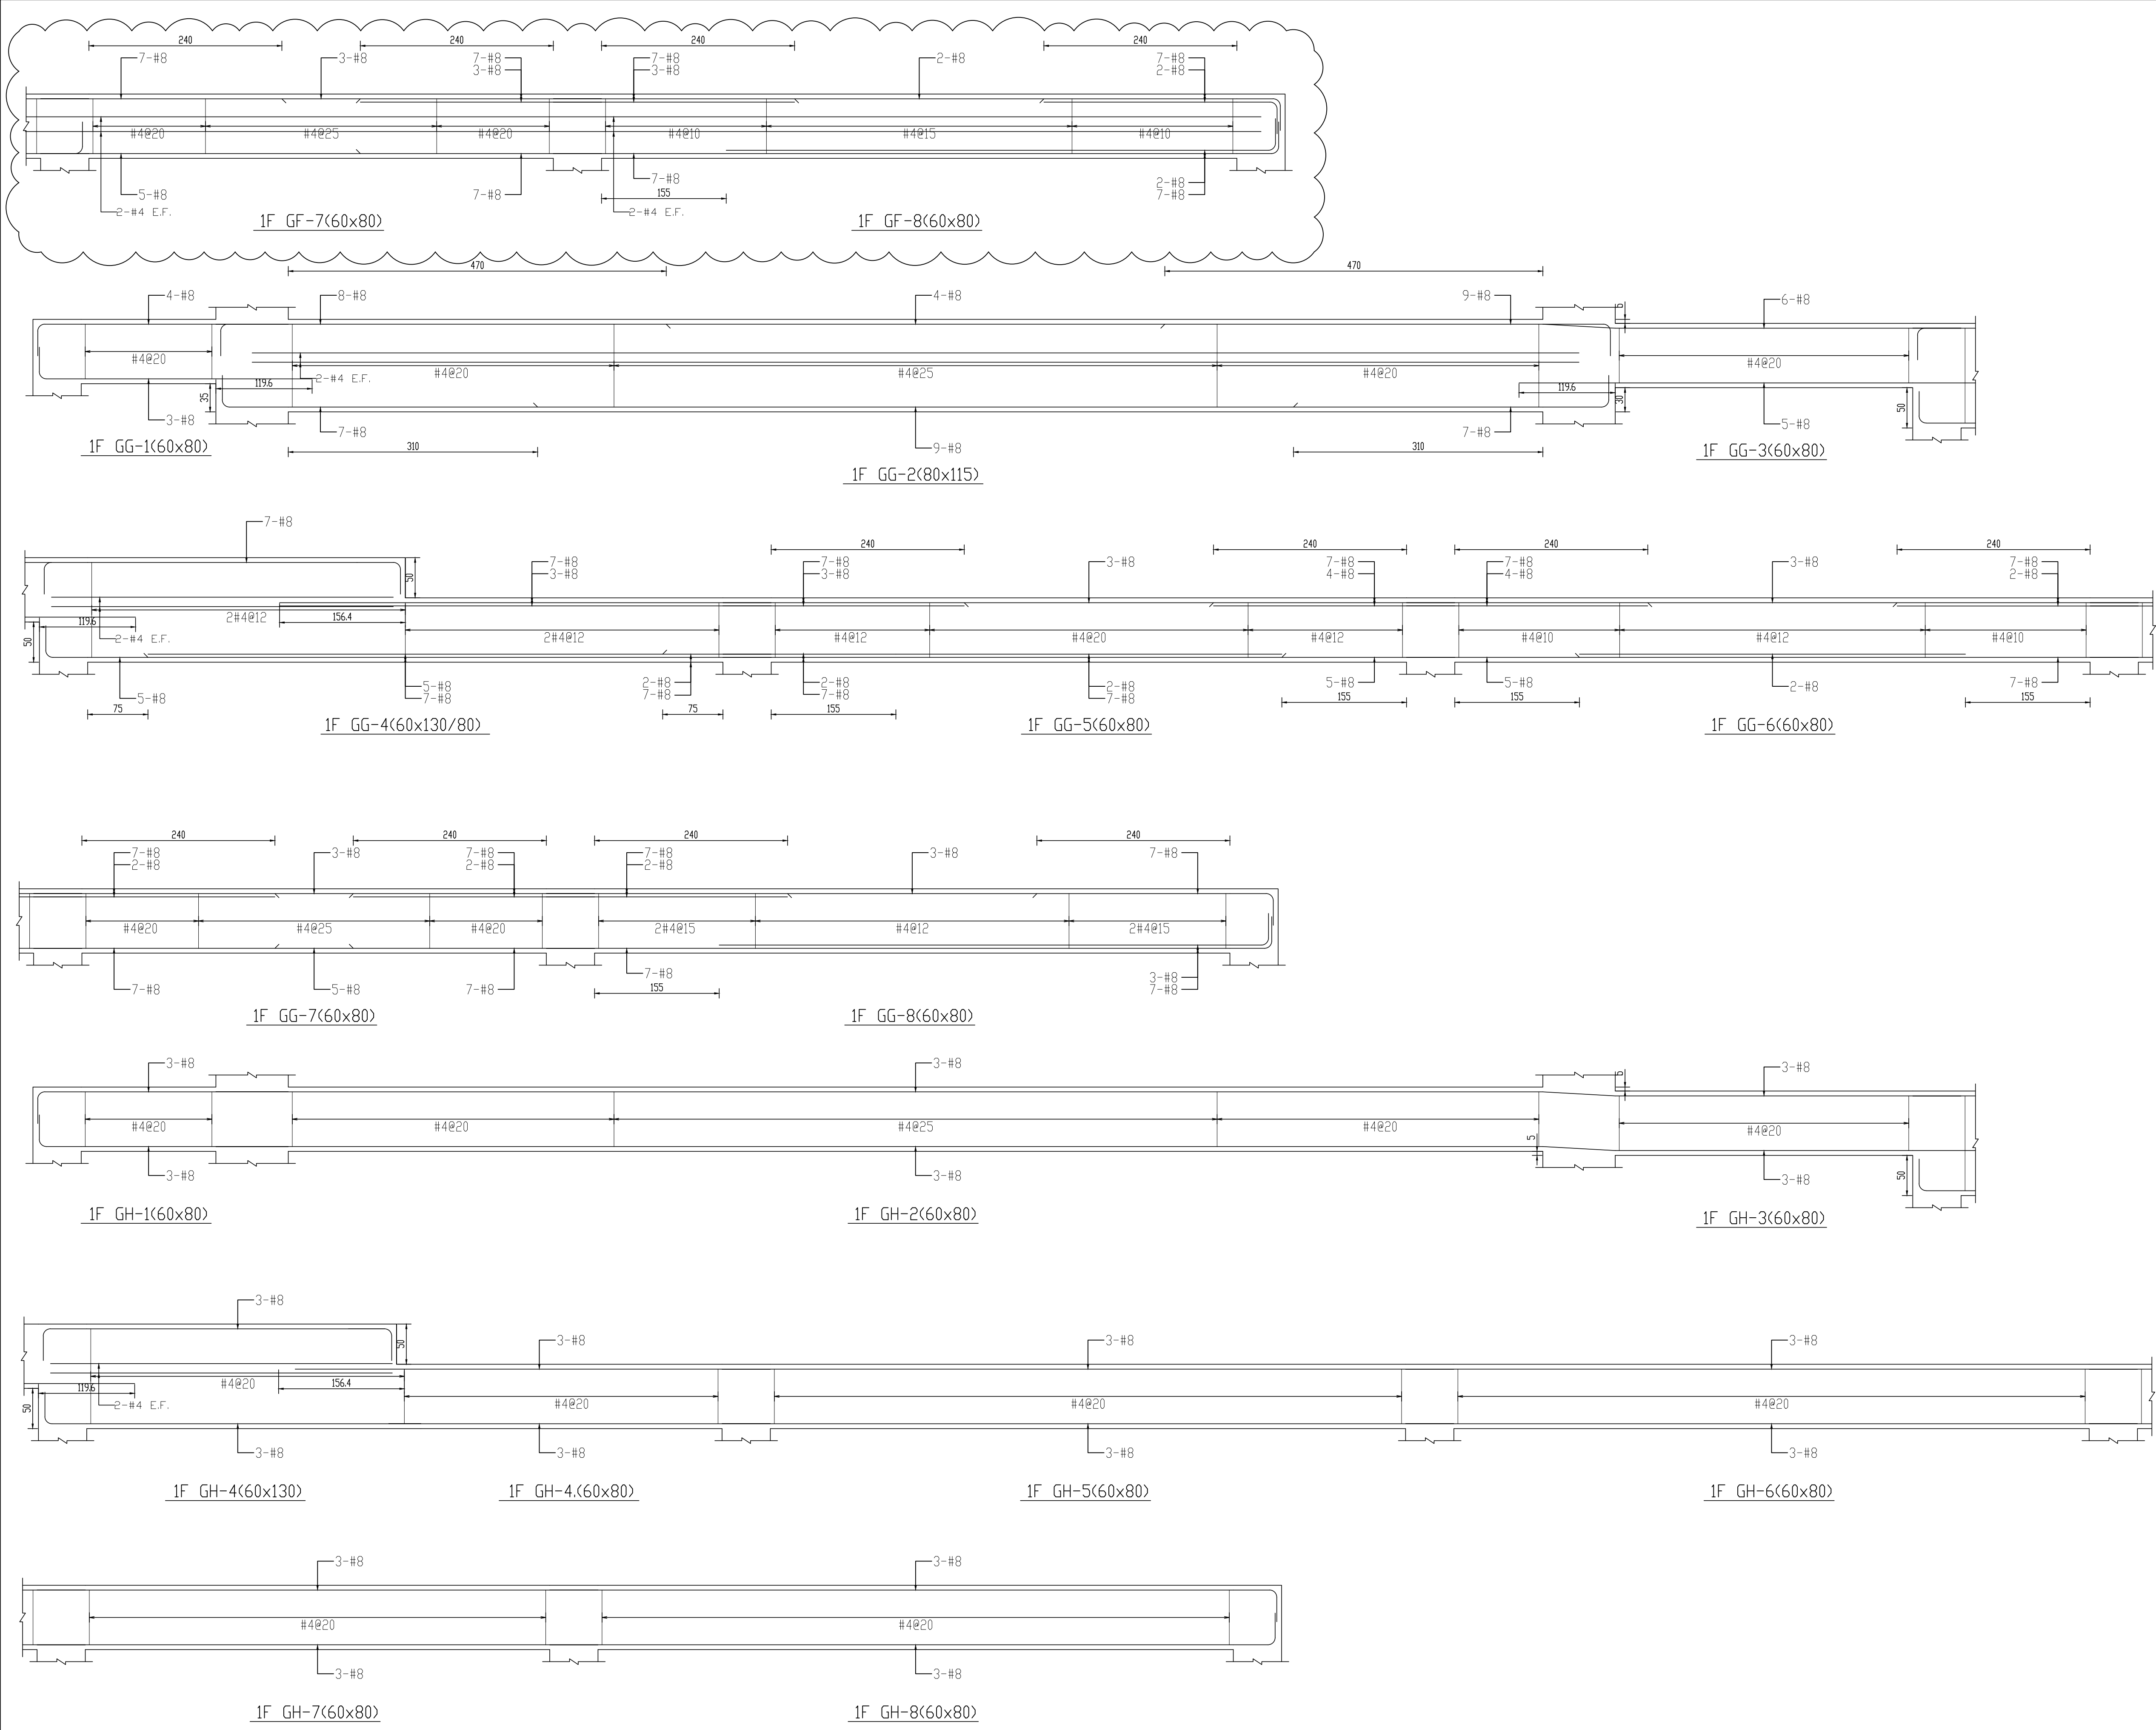

備註 REMARKS

次別NO 日期DATE 修改內容REVISIONS
圖面修正REVISION
工程名稱PROJECT

雲林縣環保局辦公
廳舍新建工程

圖別 DRAWING TITLE


大梁配筋圖(六)

A1: 1:40
A3: 1:80

繪圖 DRAWN 核准 APPROVED
核對 REVIEWED 業務號 JOB NO.
出圖 ISSUED FOR 日期 DATE
2025/01/03

圖序 SHEET NO.

S4-06

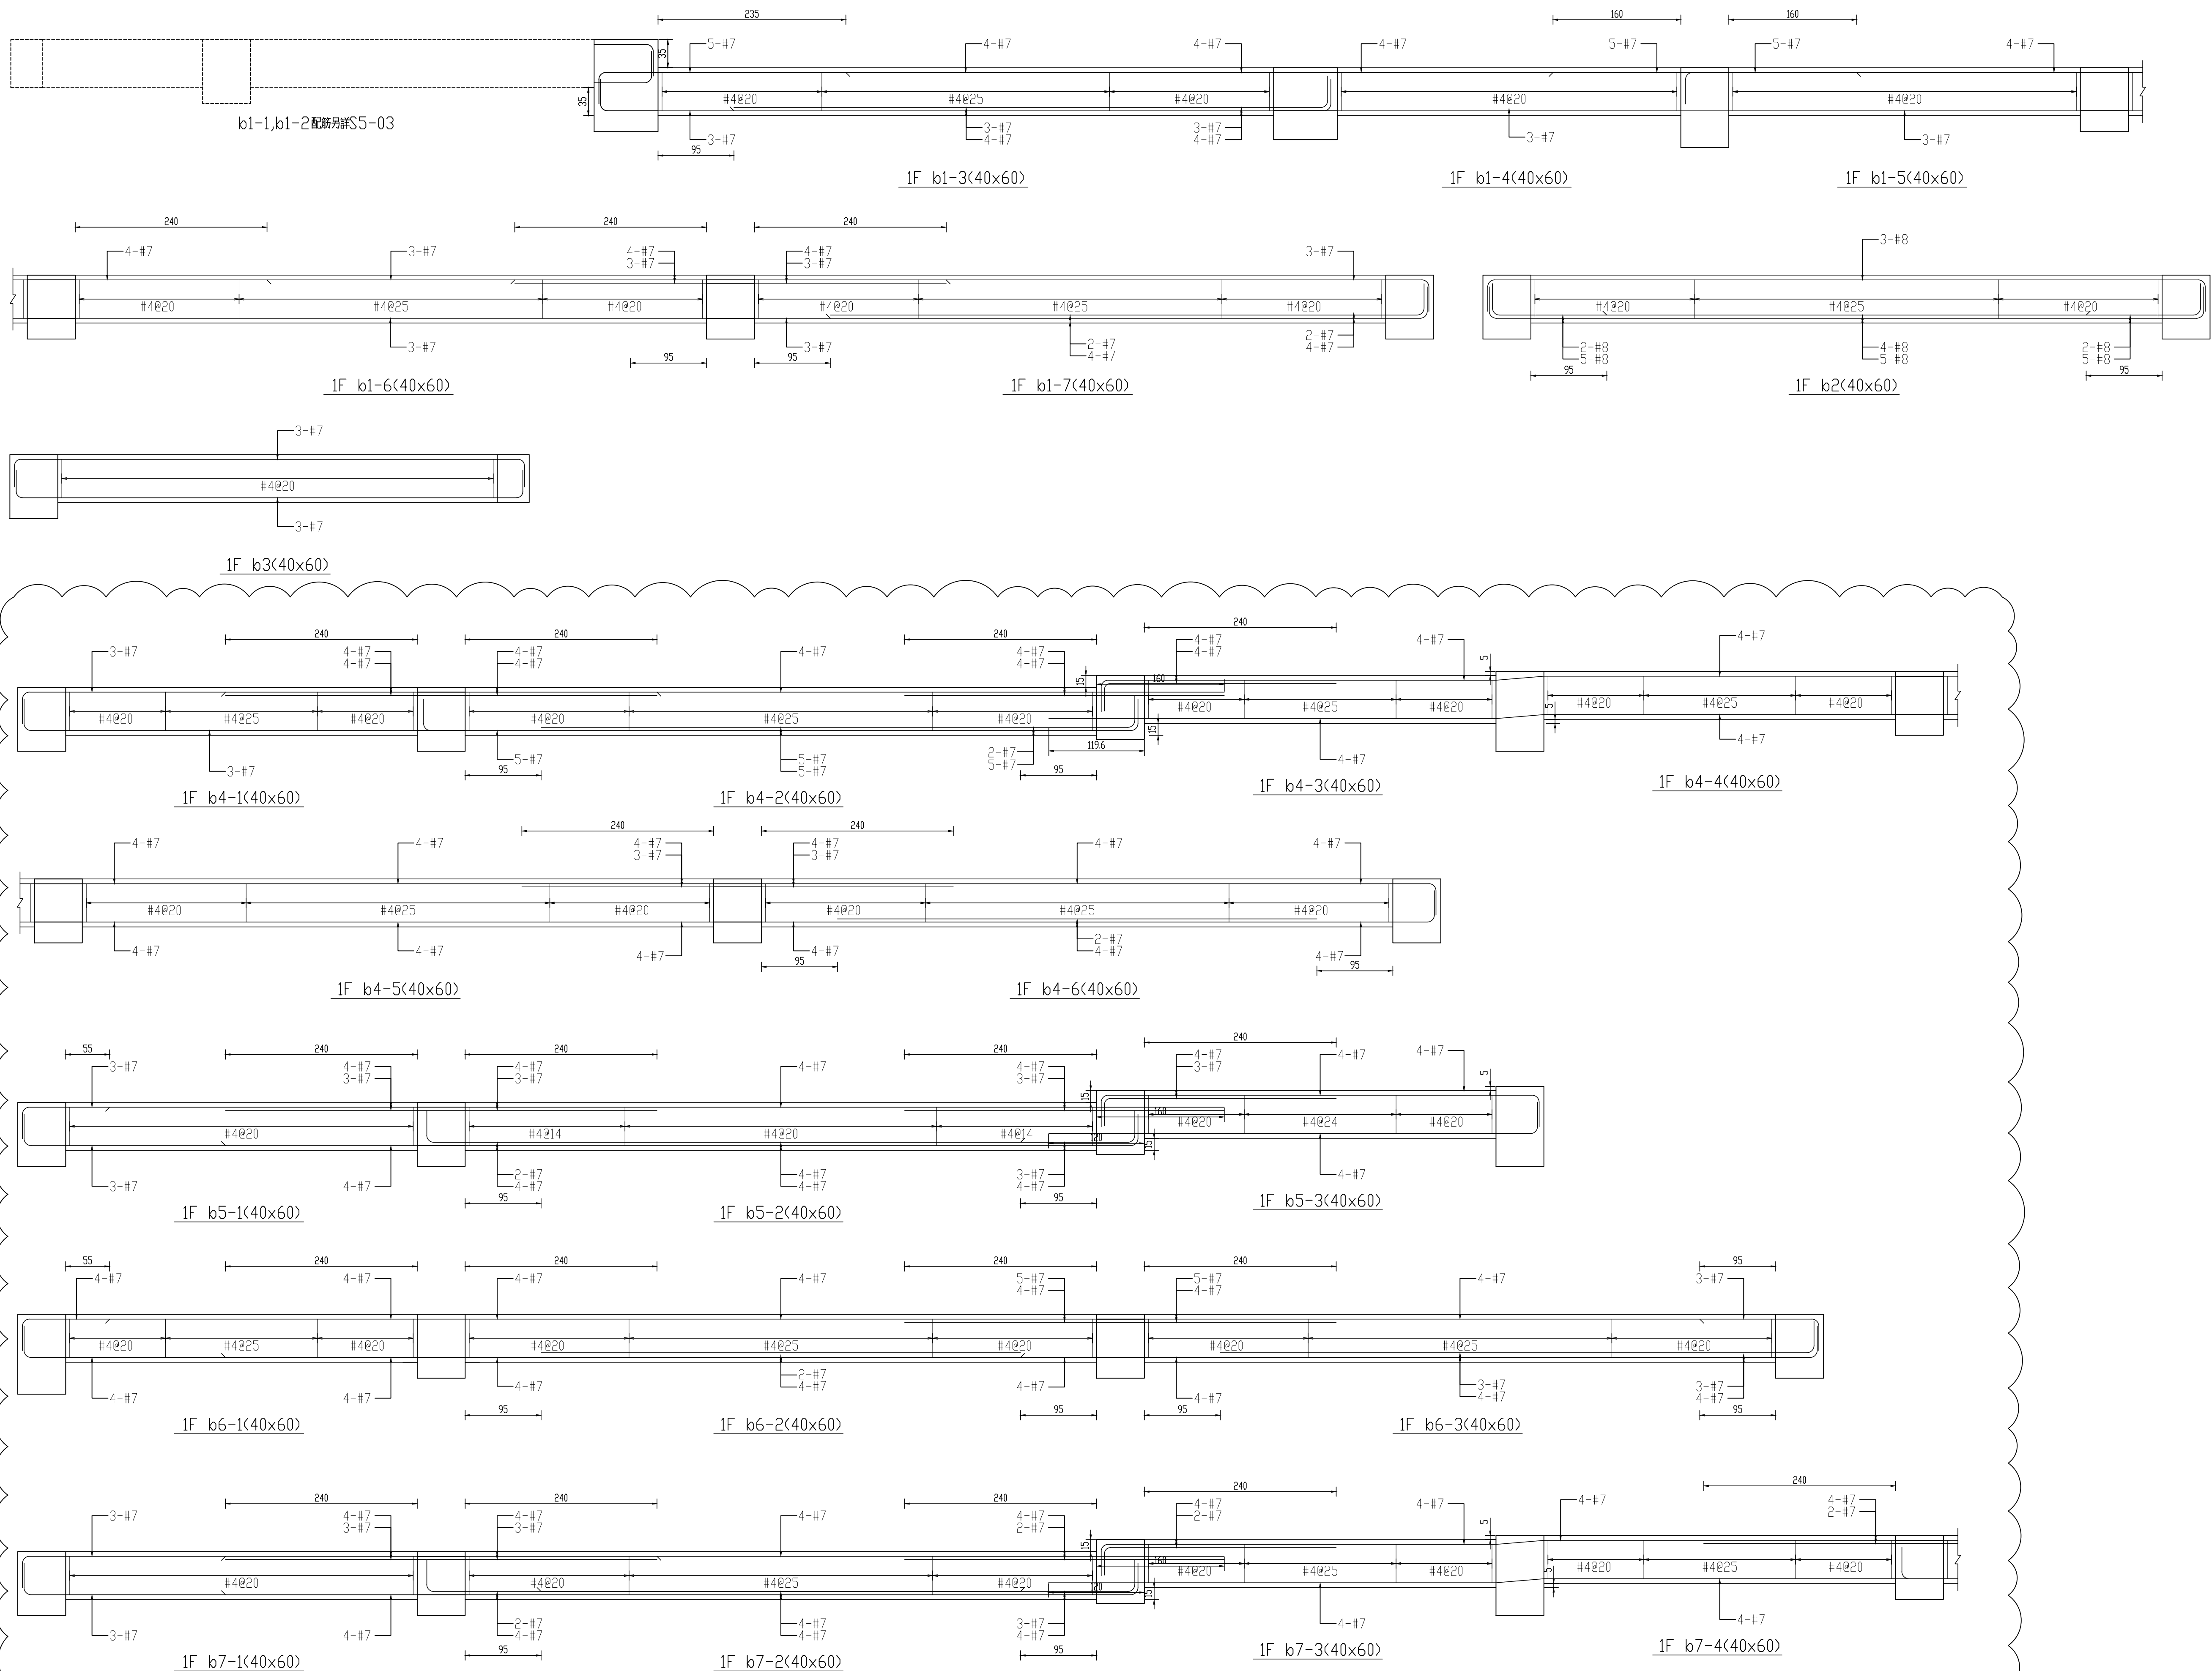

備註 REMARKS

次別NO 日期DATE 修改內容REVIEWS
圖面修正REVISION
工程名稱PROJECT

雲林縣環保局辦公
廳舍新建工程

圖別 DRAWING TITLE

小梁配筋圖(一)









A1: 1:40
A3: 1:80

繪圖 DRAWN 核准 APPROVED
核對 REVIEWED 業務號 JOB NO.
出圖 ISSUED FOR 日期 DATE
2025/01/03

圖序 SHEET NO.

S5-01

備註 REMARKS

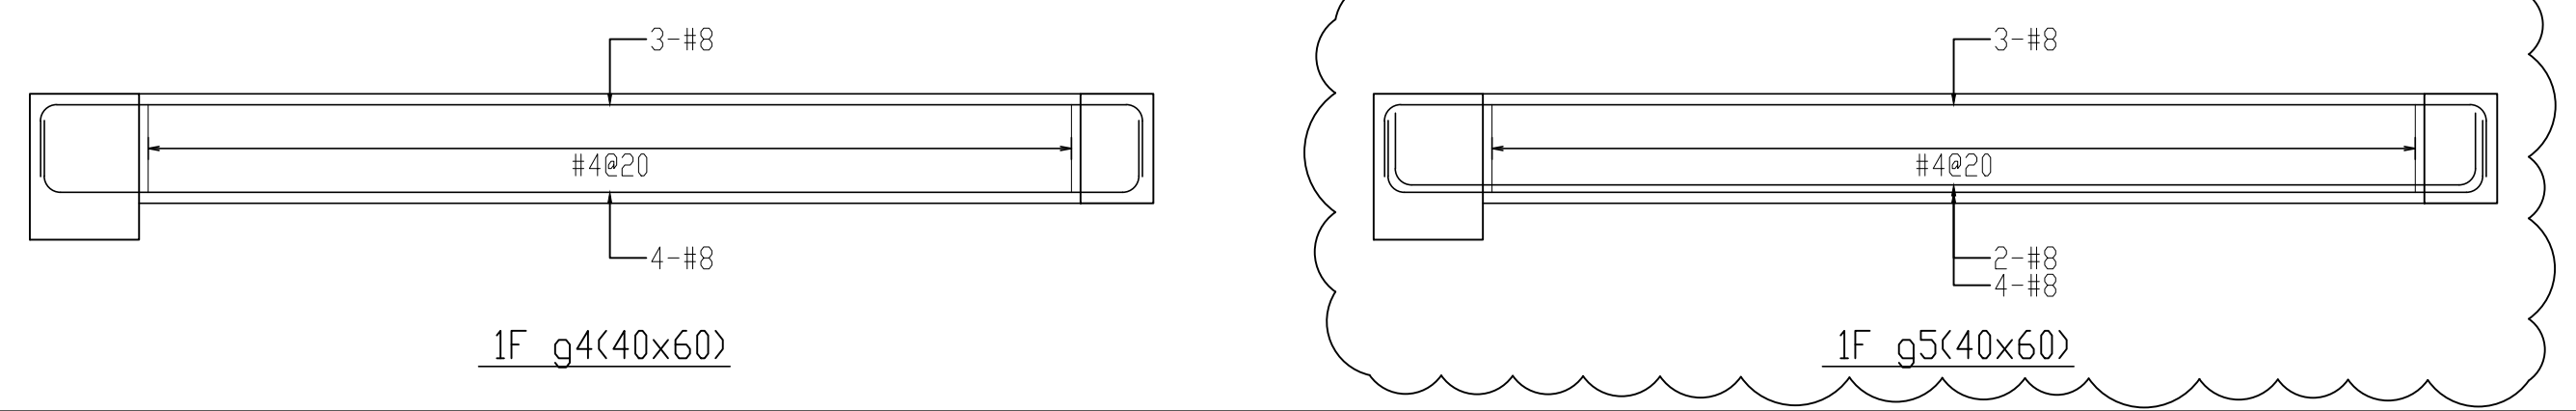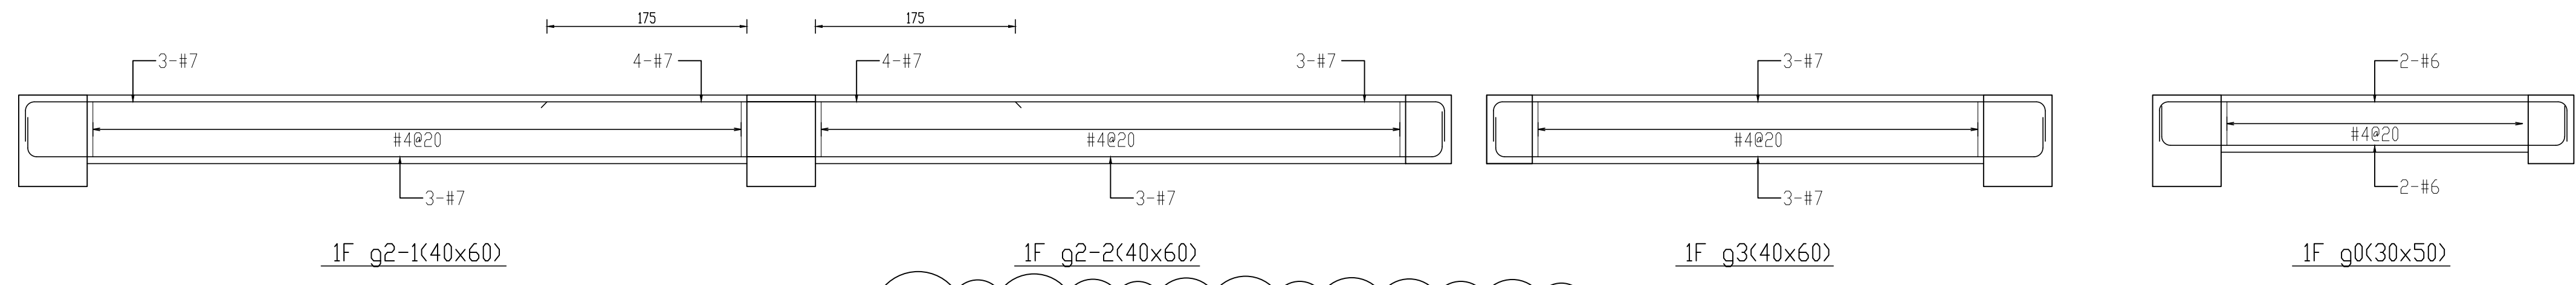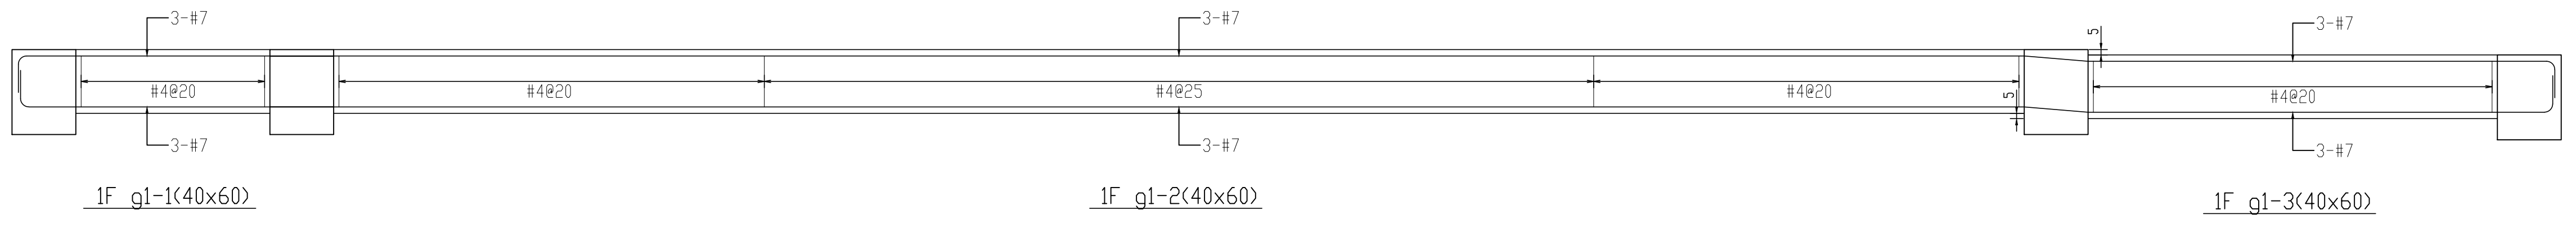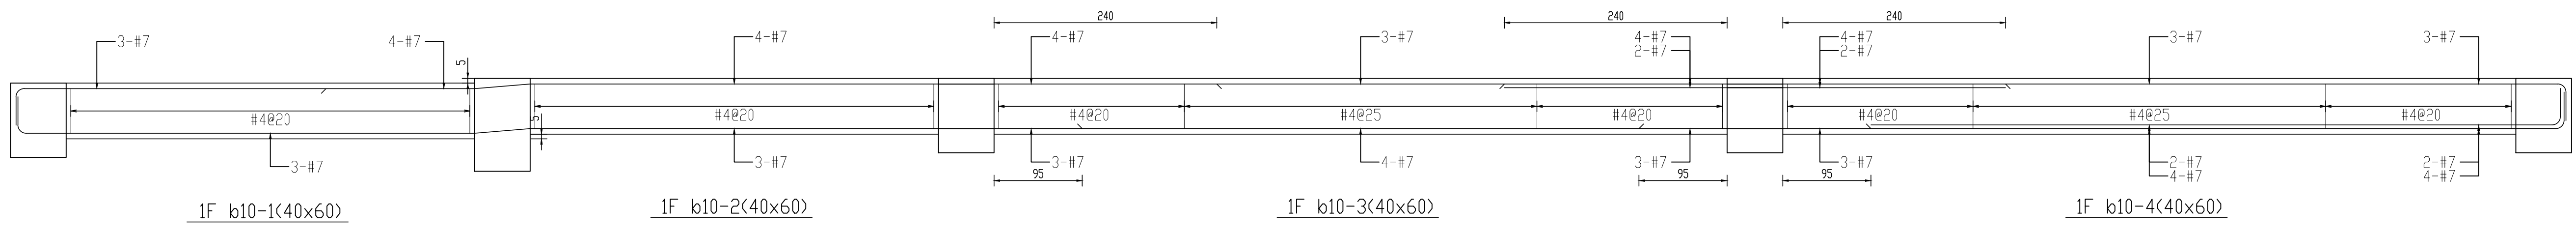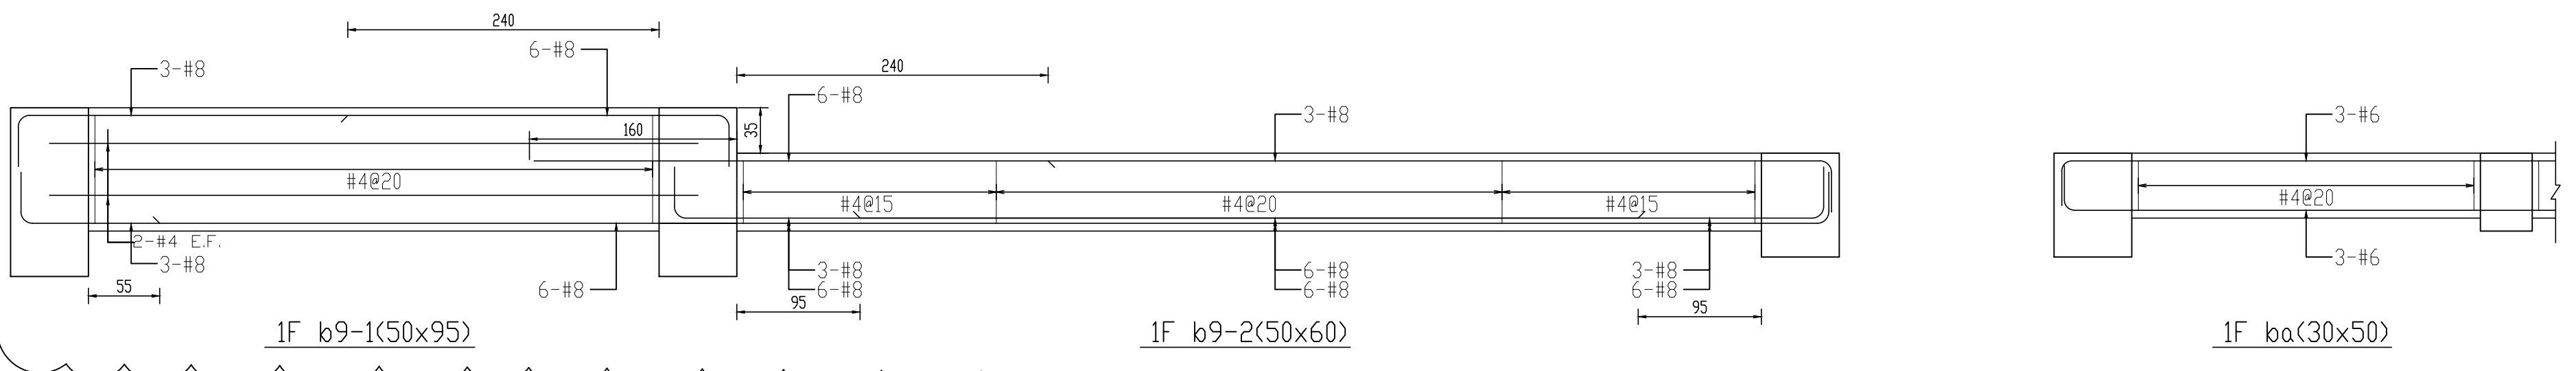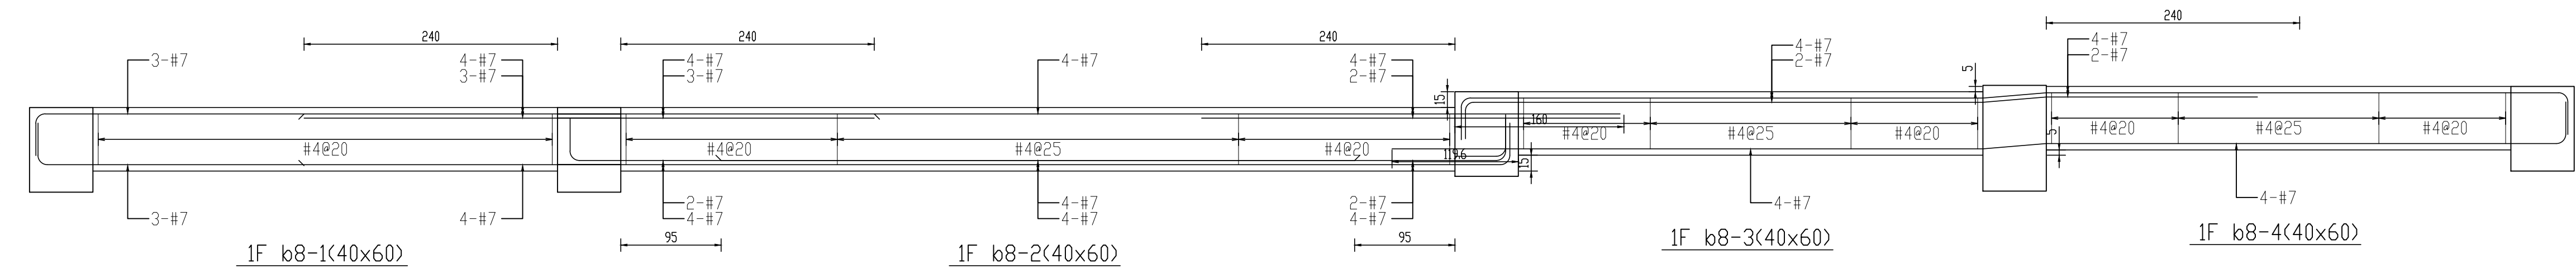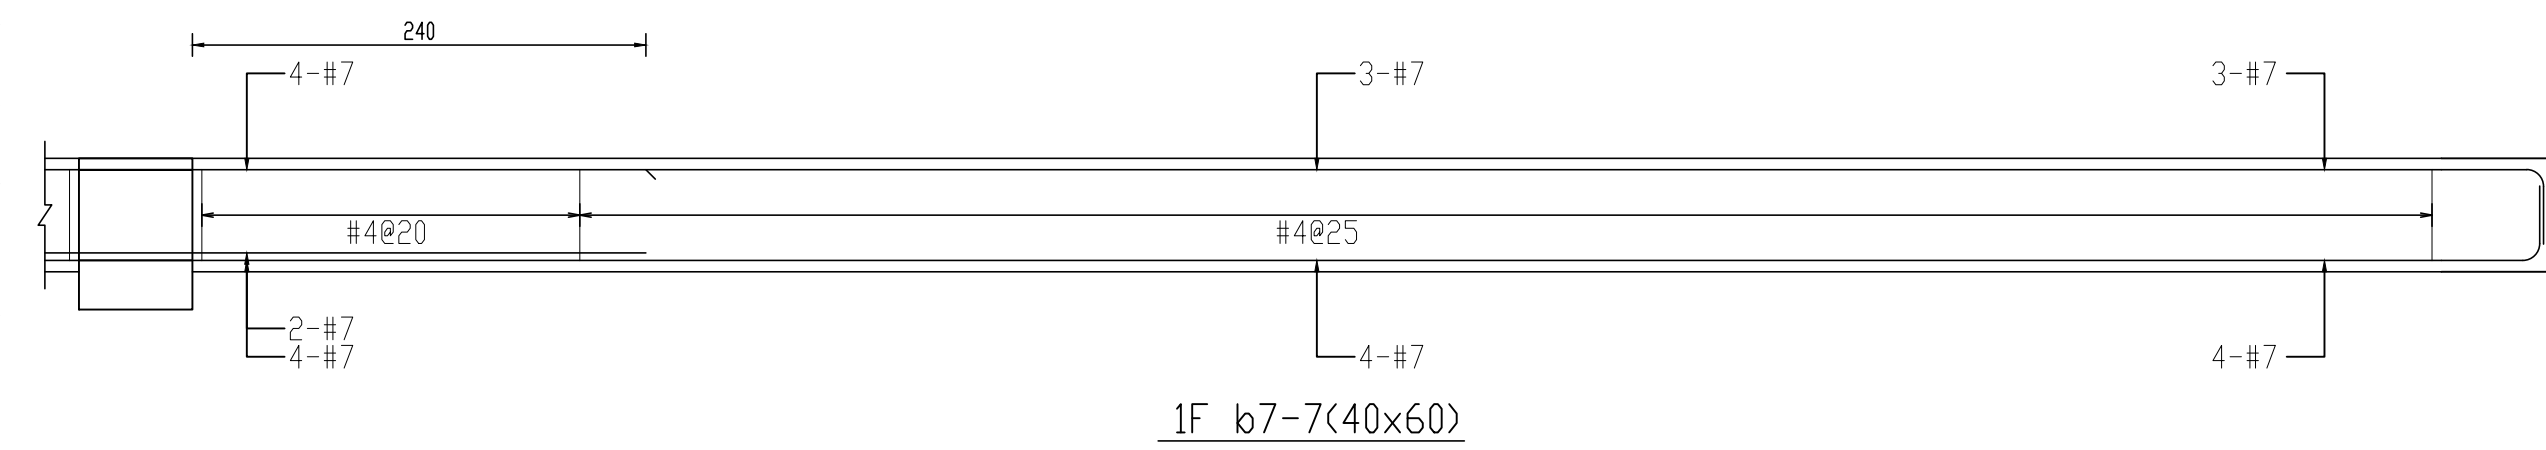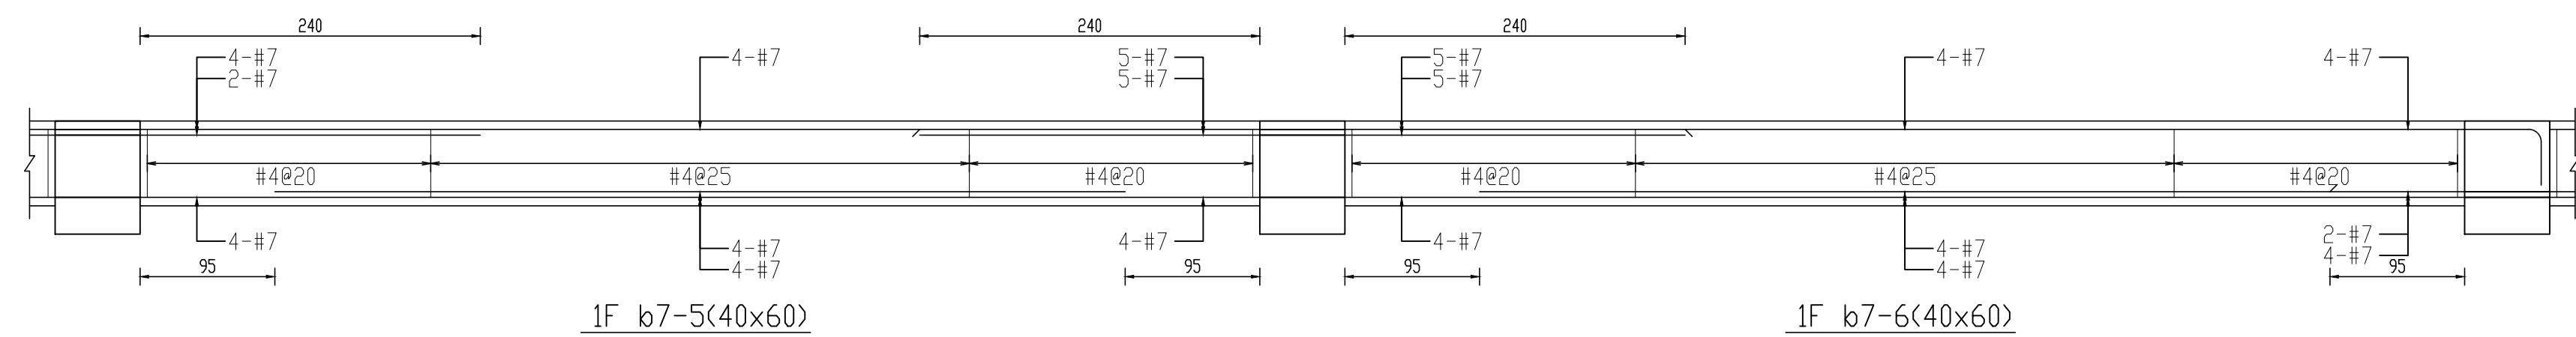

次別NO	日期DATE	修改內容REVISIONS
圖面修正	REVISION	

工程名稱PROJECT

雲林縣環保局辦公
廳舍新建工程

圖別 DRAWING TITLE

小梁配筋圖(二)

A1: 1:40
A3: 1:80

繪圖 DRAWN	核准 APPROVED
核對 REVIEWED	業務號 JOB NO.
出圖 ISSUED FOR	日期 DATE 2025/01/03

圖序 SHEET NO.

S5-02