




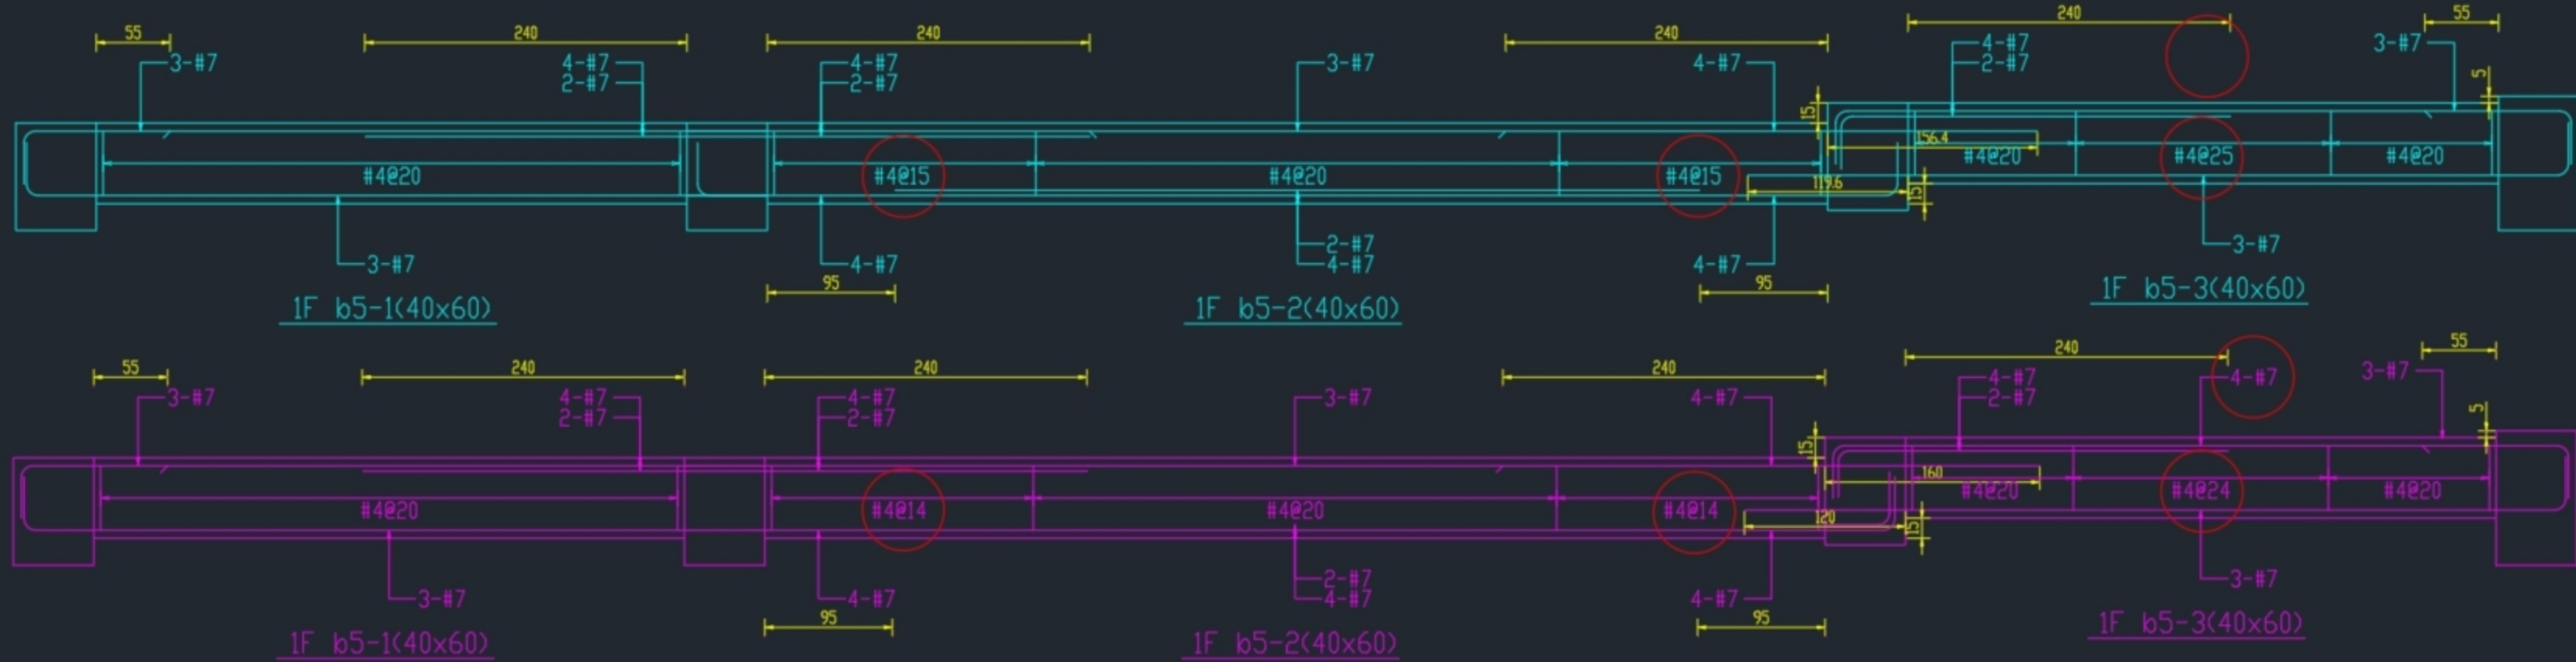


@14.@24皆為誤植，改為@15.@25

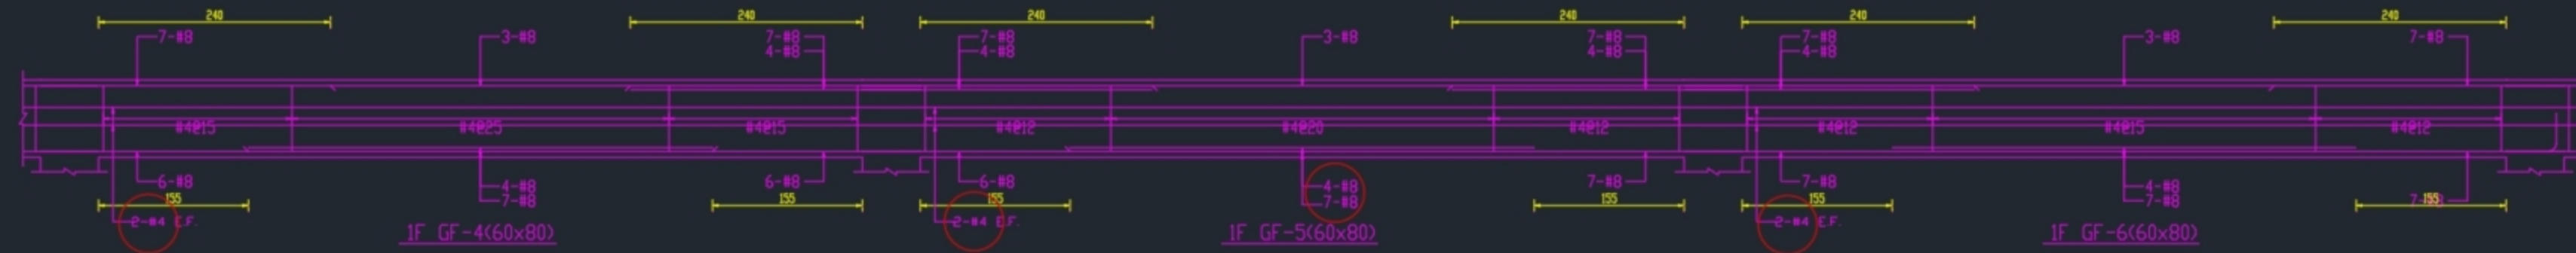

僅補標示：將7-#8自右側延伸(鋼筋量無變動)

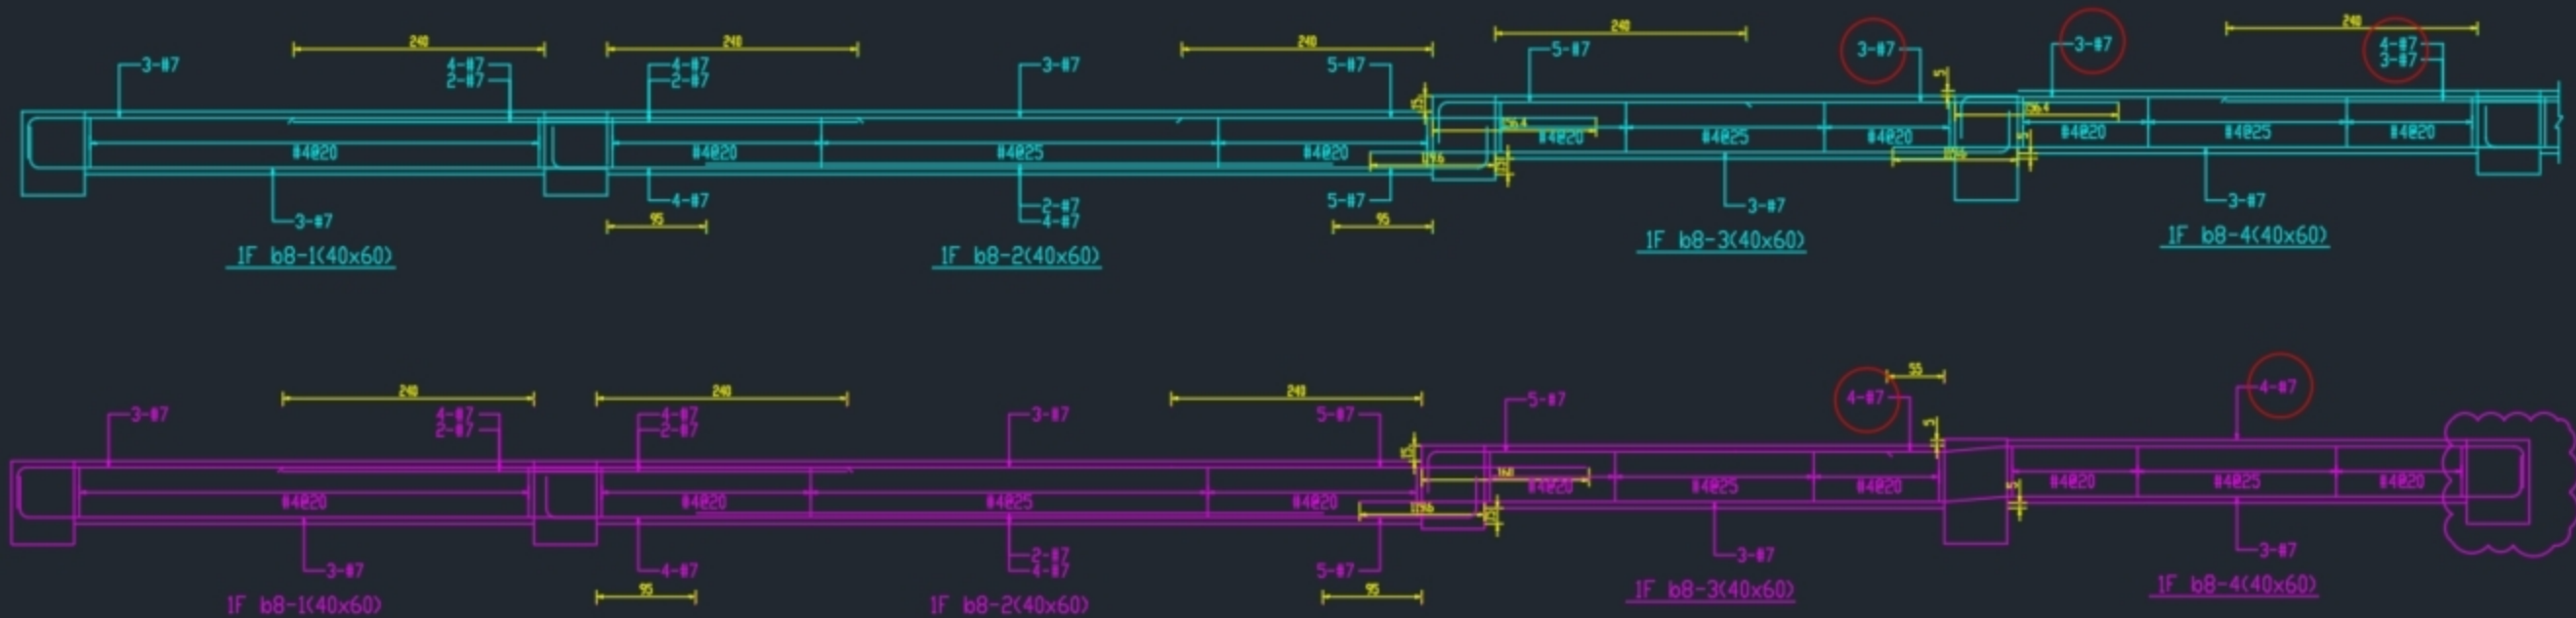

樑有斷掉，因此調整配筋

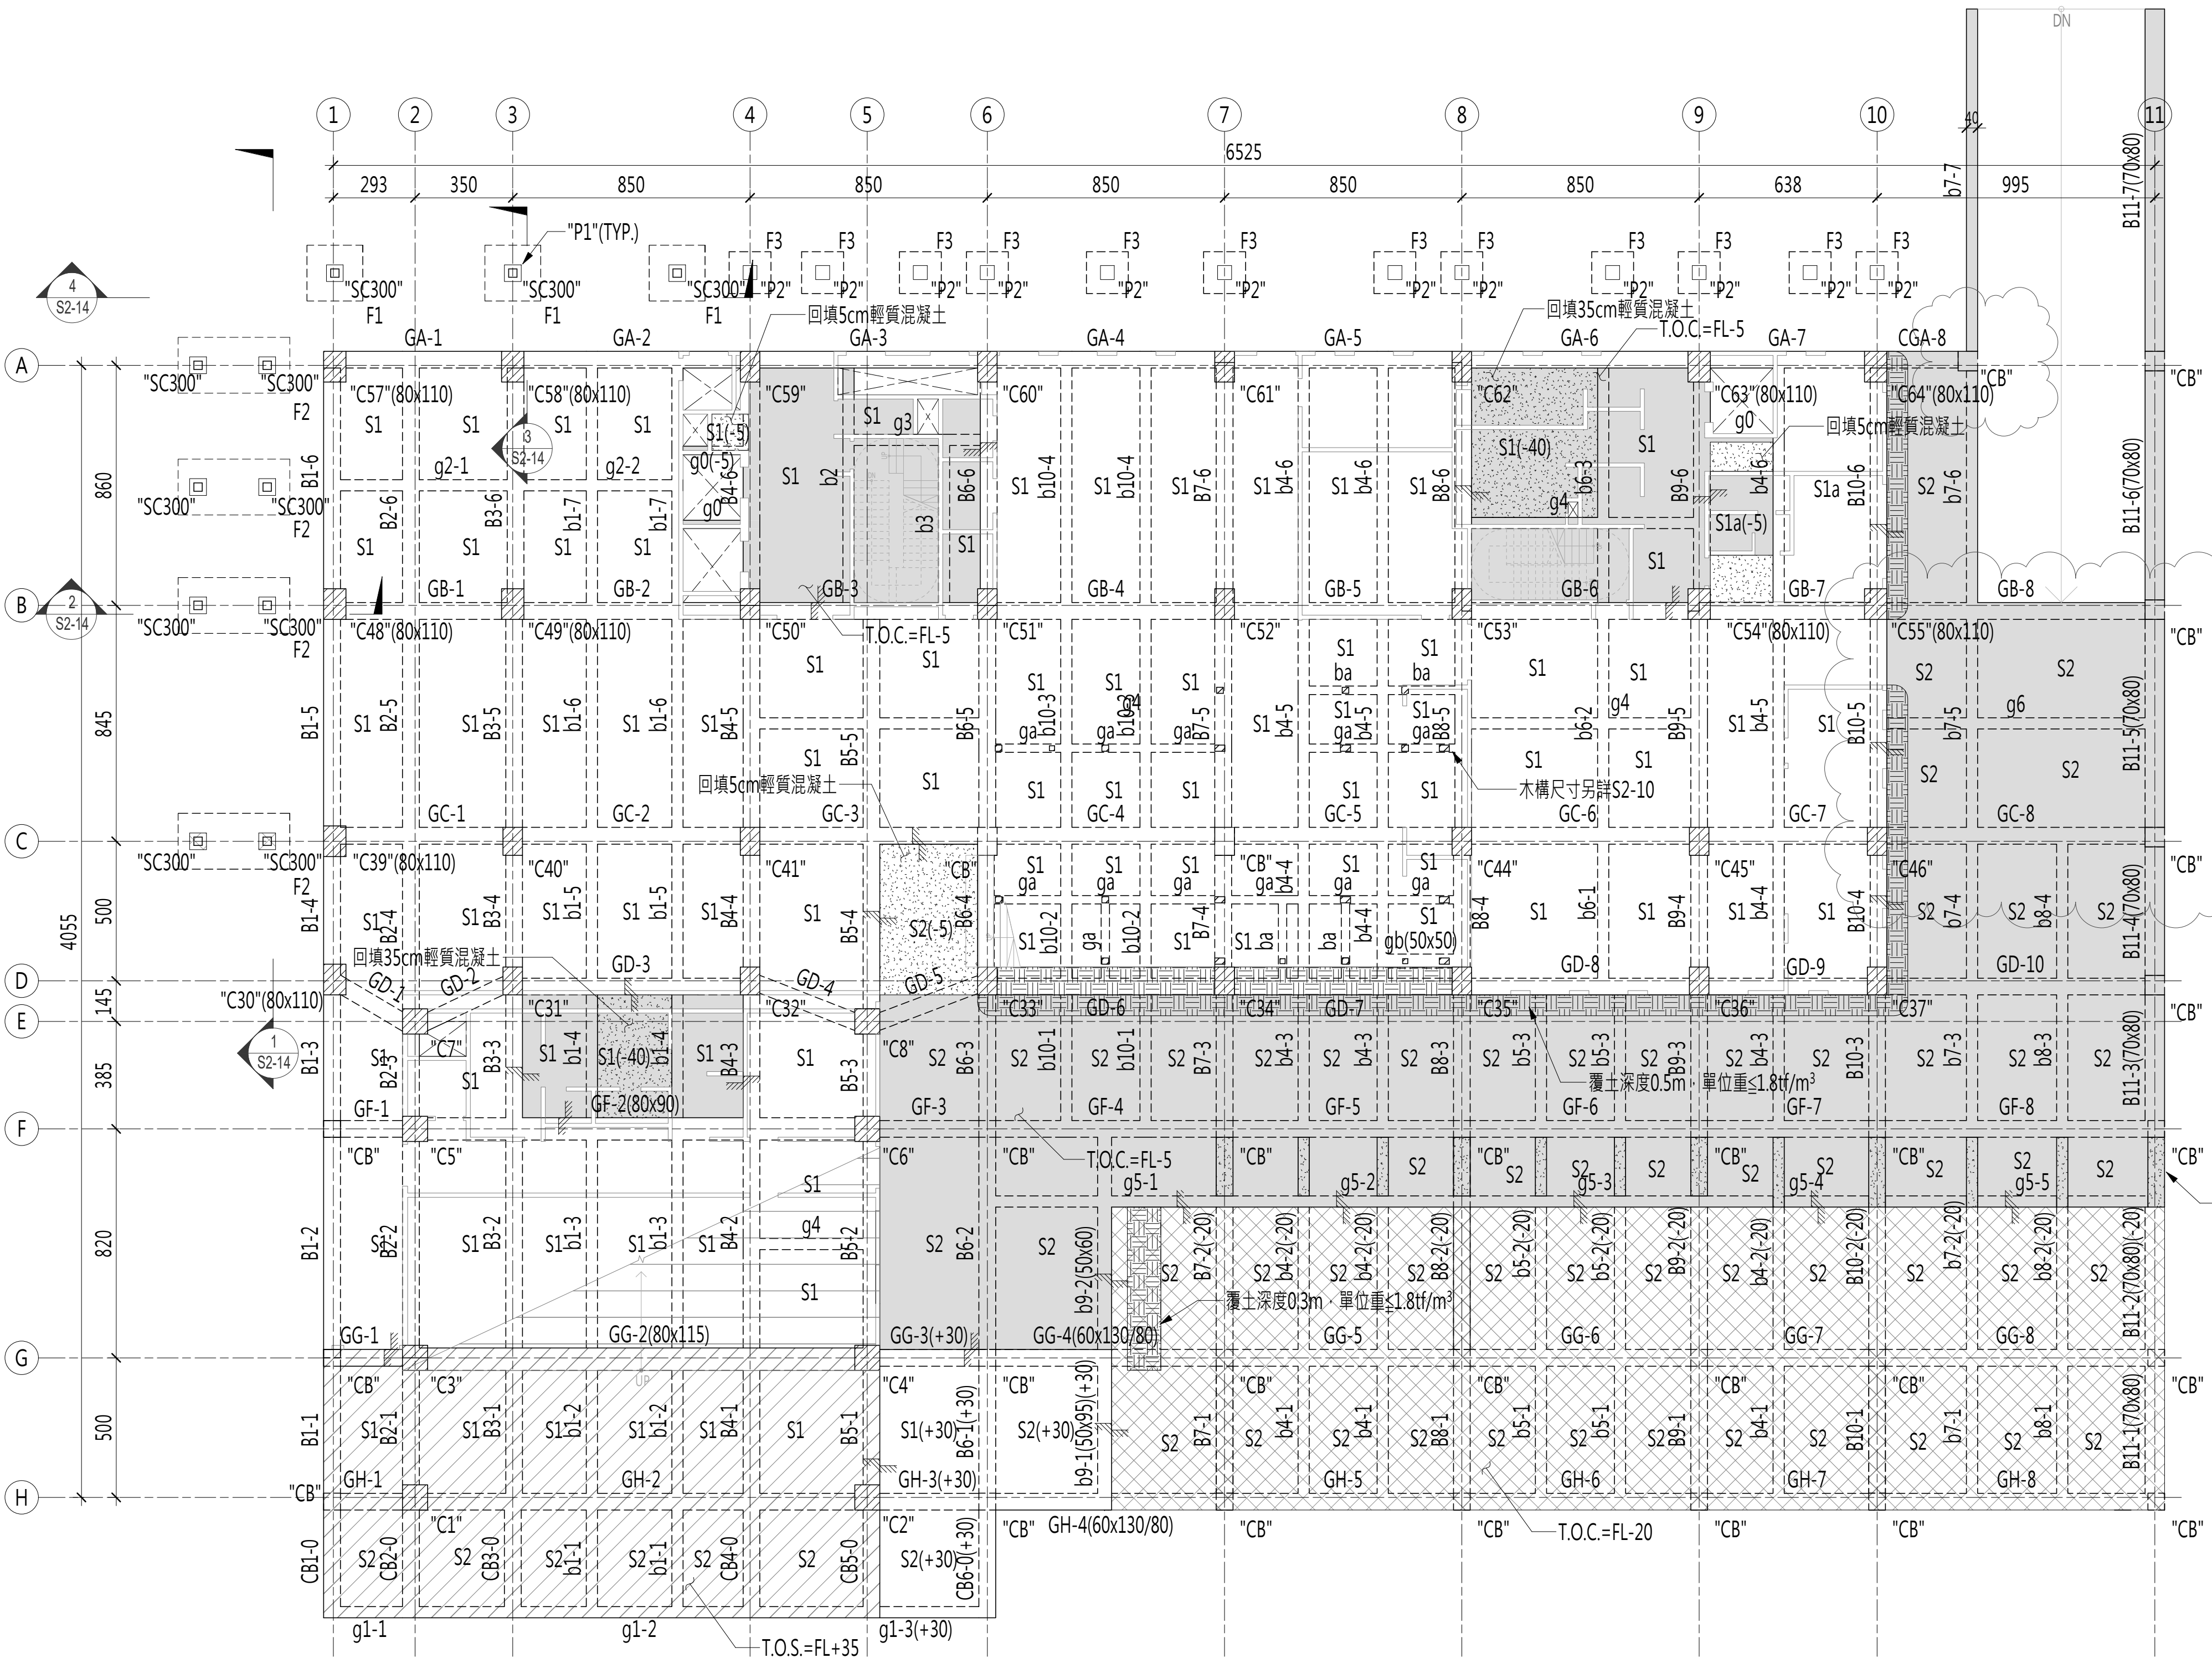

RC斷面尺寸：

項目	編號	RC斷面尺寸(cm)	備註
柱	C1~C8	90x90	-
	C30~C39,C39~C46	70x100	-
	C48~C55,C57~C64	70x110	-
大梁	G(n),B(n),CB(n)	60x80	-
	GD-(n)	60x100	-
小梁	g0,ga,ba	30x50	-
	b(n),g(n)	40x60	-
樓版	S1,S1a	t=15	-
	S2	t=25	-
基礎柱	P1	60x60	-
	P2	50x50	-
基礎版	F1	200x200x50	-
	F2	400x200x50	-
	F3	150x150x50	-


鋼構斷面尺寸：

項目	編號	鋼構斷面尺寸(mm)	備註
鋼柱	SC300	BOX-300x300x16	SN400B


梁頂增築15cm(TYP.)

1 一層結構平面圖
S2-03
S: A3 = 1/ 300cm
S: A1 = 1/ 150cm


- 註：
- 除有特別標註外，結構尺寸依上表。
 - RC樓版無標示者皆為S1。
 - 牆面位置僅供參考，請依建築圖為主。
 - 本樓層設計混凝土強度採用 $f_c' = 280 \text{ kgf/cm}^2$ 。
 - 本案鋼筋材料#3以上(含)採用SD420W。
 - 本工程所有外露鐵件(鋼構、螺栓)均經熱鍍鋅處理，現場焊接須塗覆富鋅漆。
 - 鋼構及木構吊裝以及施工所需之臨時支撐已含於鋼構單價不另計價。
 - 承商須提送鋼構及木構施工圖，經監造單位及設計單位審查同意後方可施作。

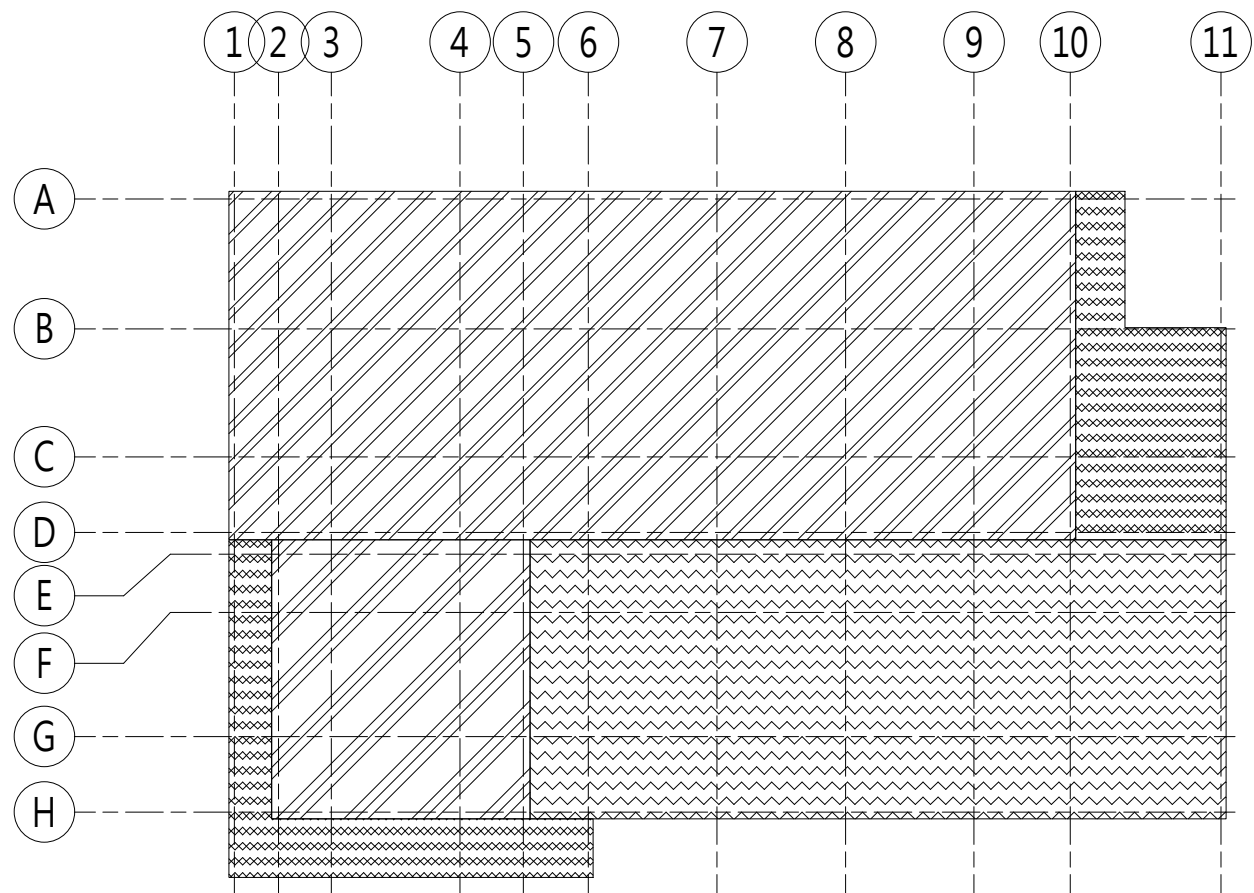

DL-1F

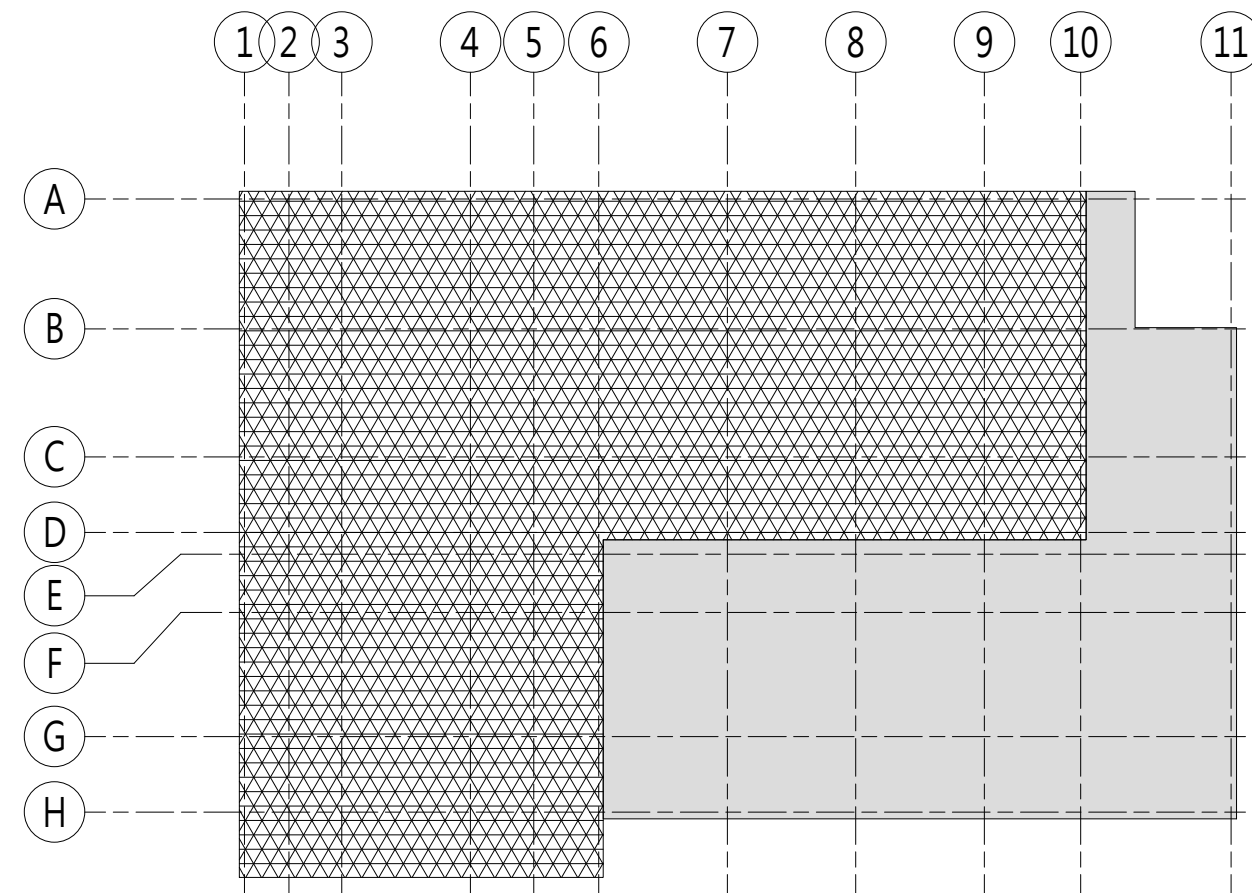

LL-1F

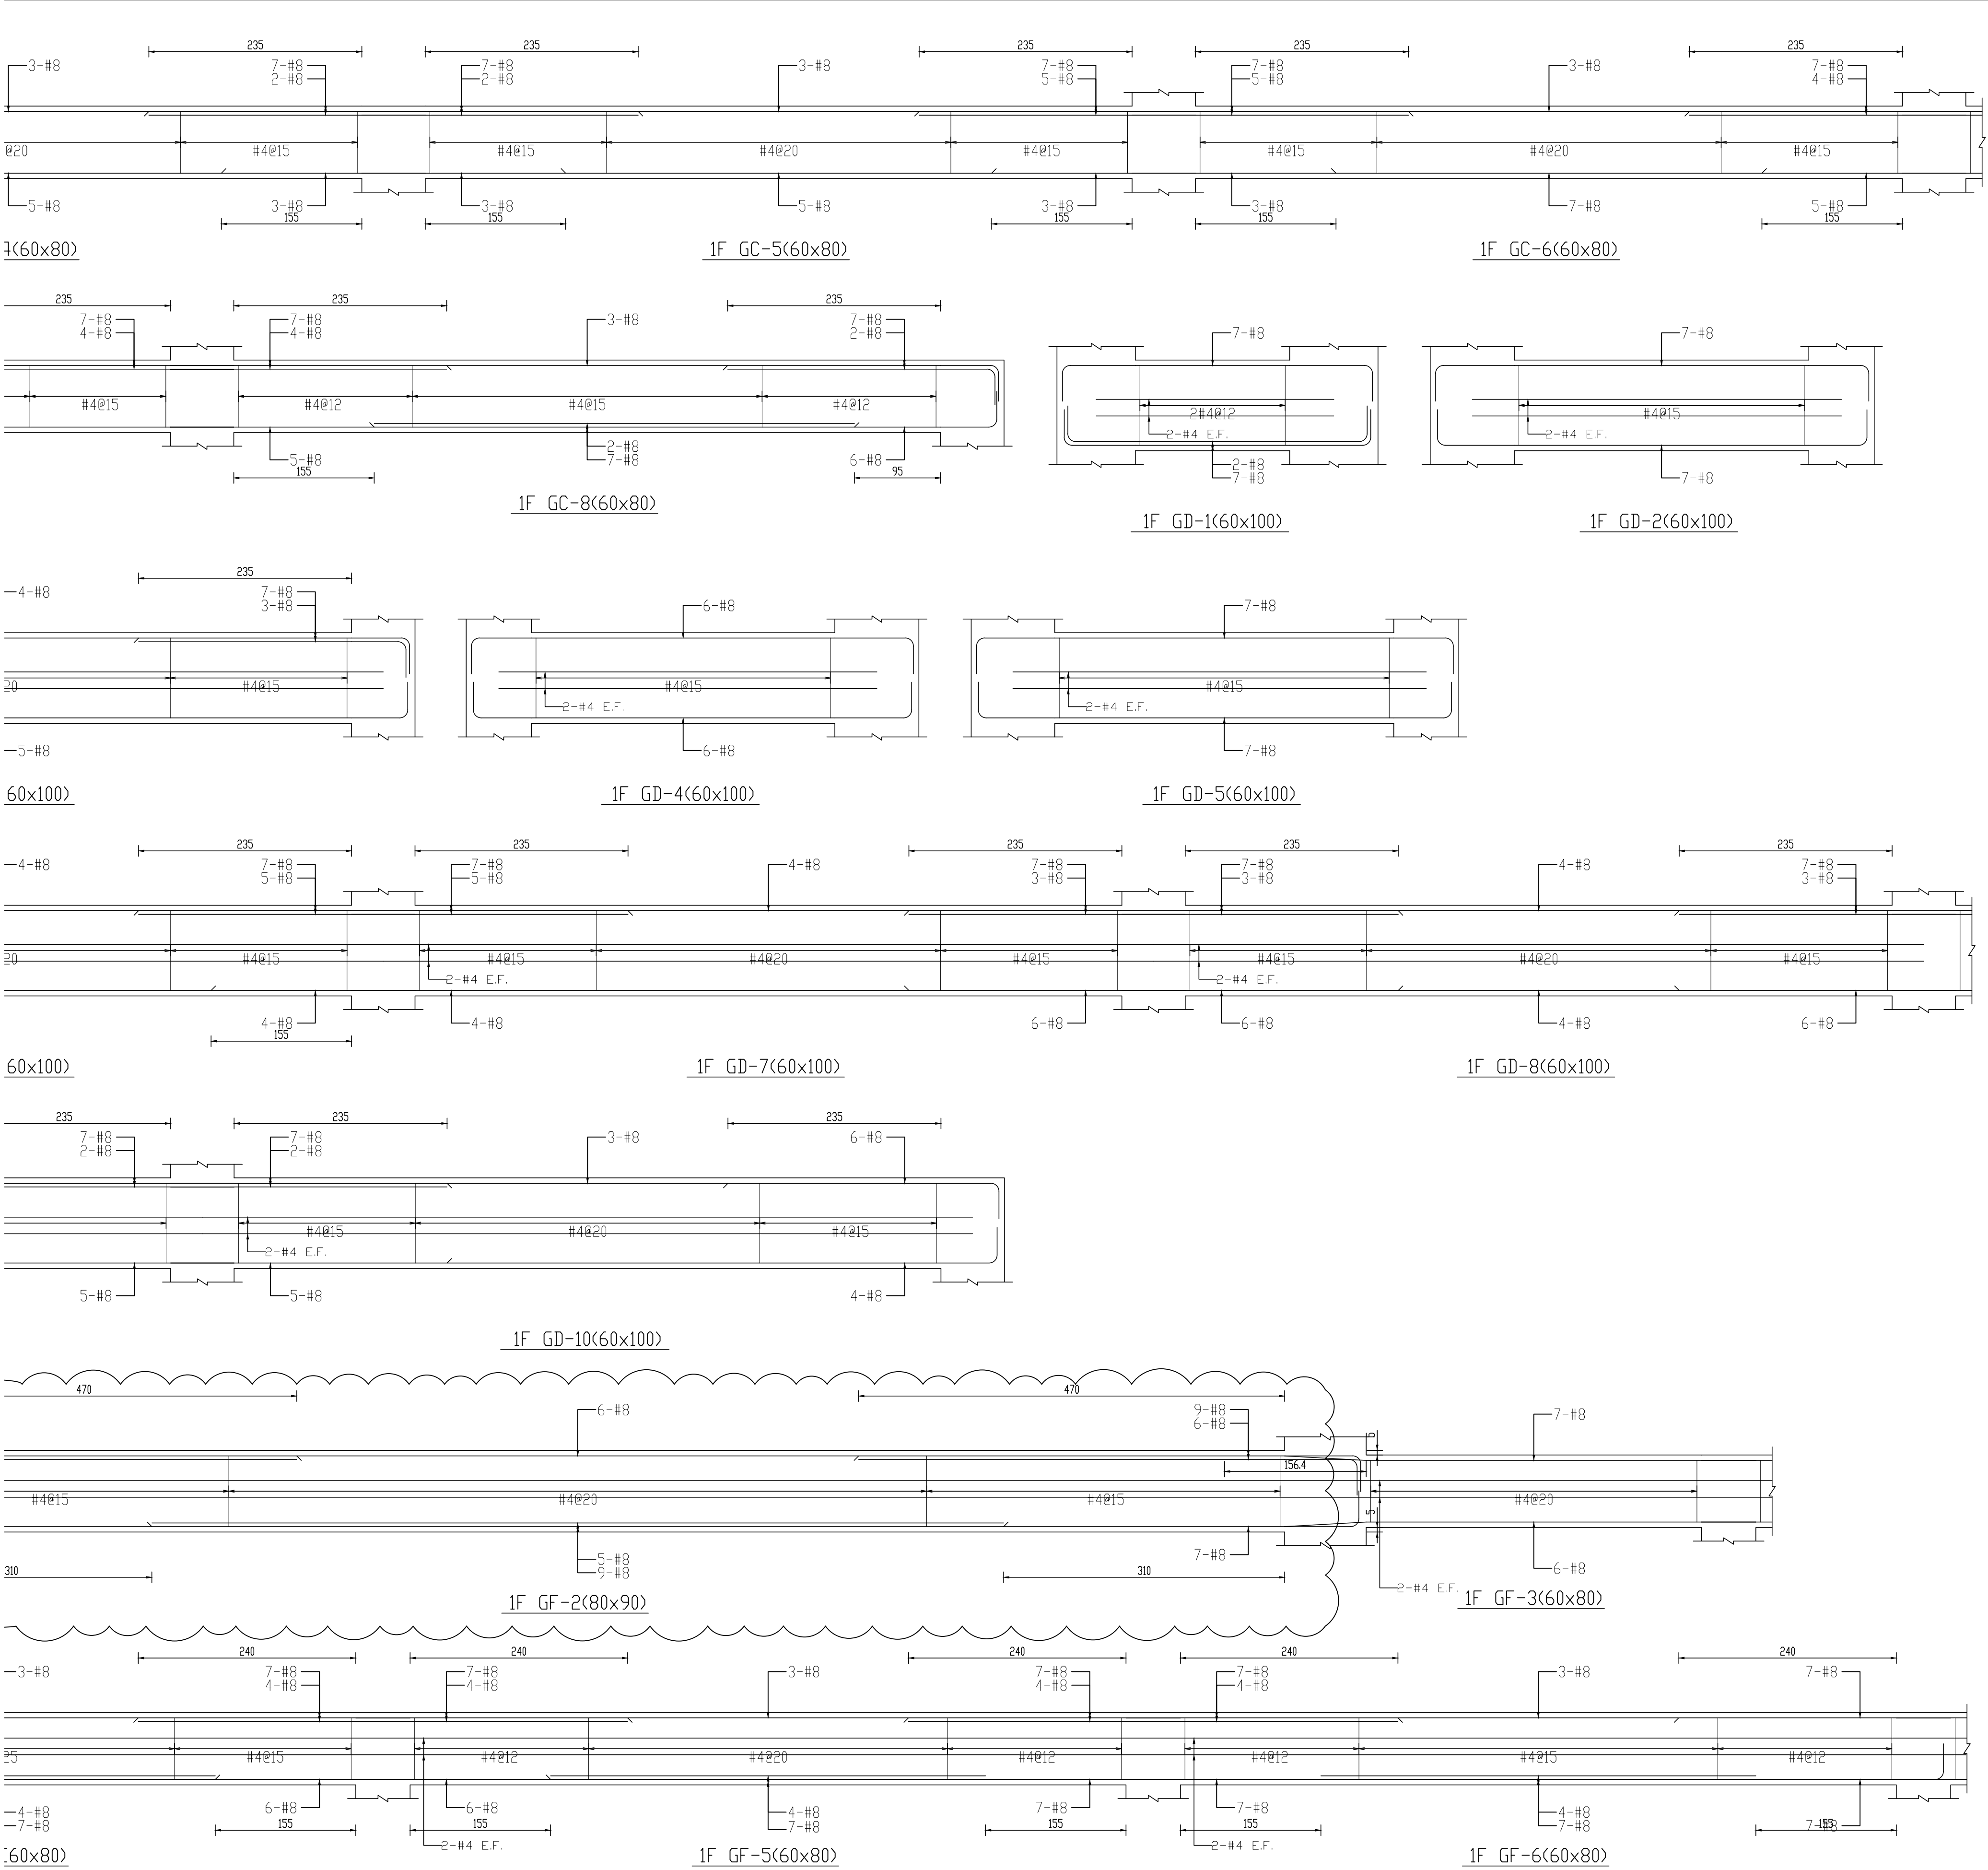

備註 REMARKS

次別NO 日期DATE 修改內容REVISIONS
圖面修正REVISION
工程名稱PROJECT

雲林縣環保局辦公
廳舍新建工程

圖別 DRAWING TITLE



大梁配筋圖(五)

A1: 1:40
A3: 1:80

繪圖 DRAWN 核准 APPROVED
核對 REVIEWED 業務號 JOB NO.
出圖 ISSUED FOR 日期 DATE
2025/01/03

圖序 SHEET NO.

S4-05

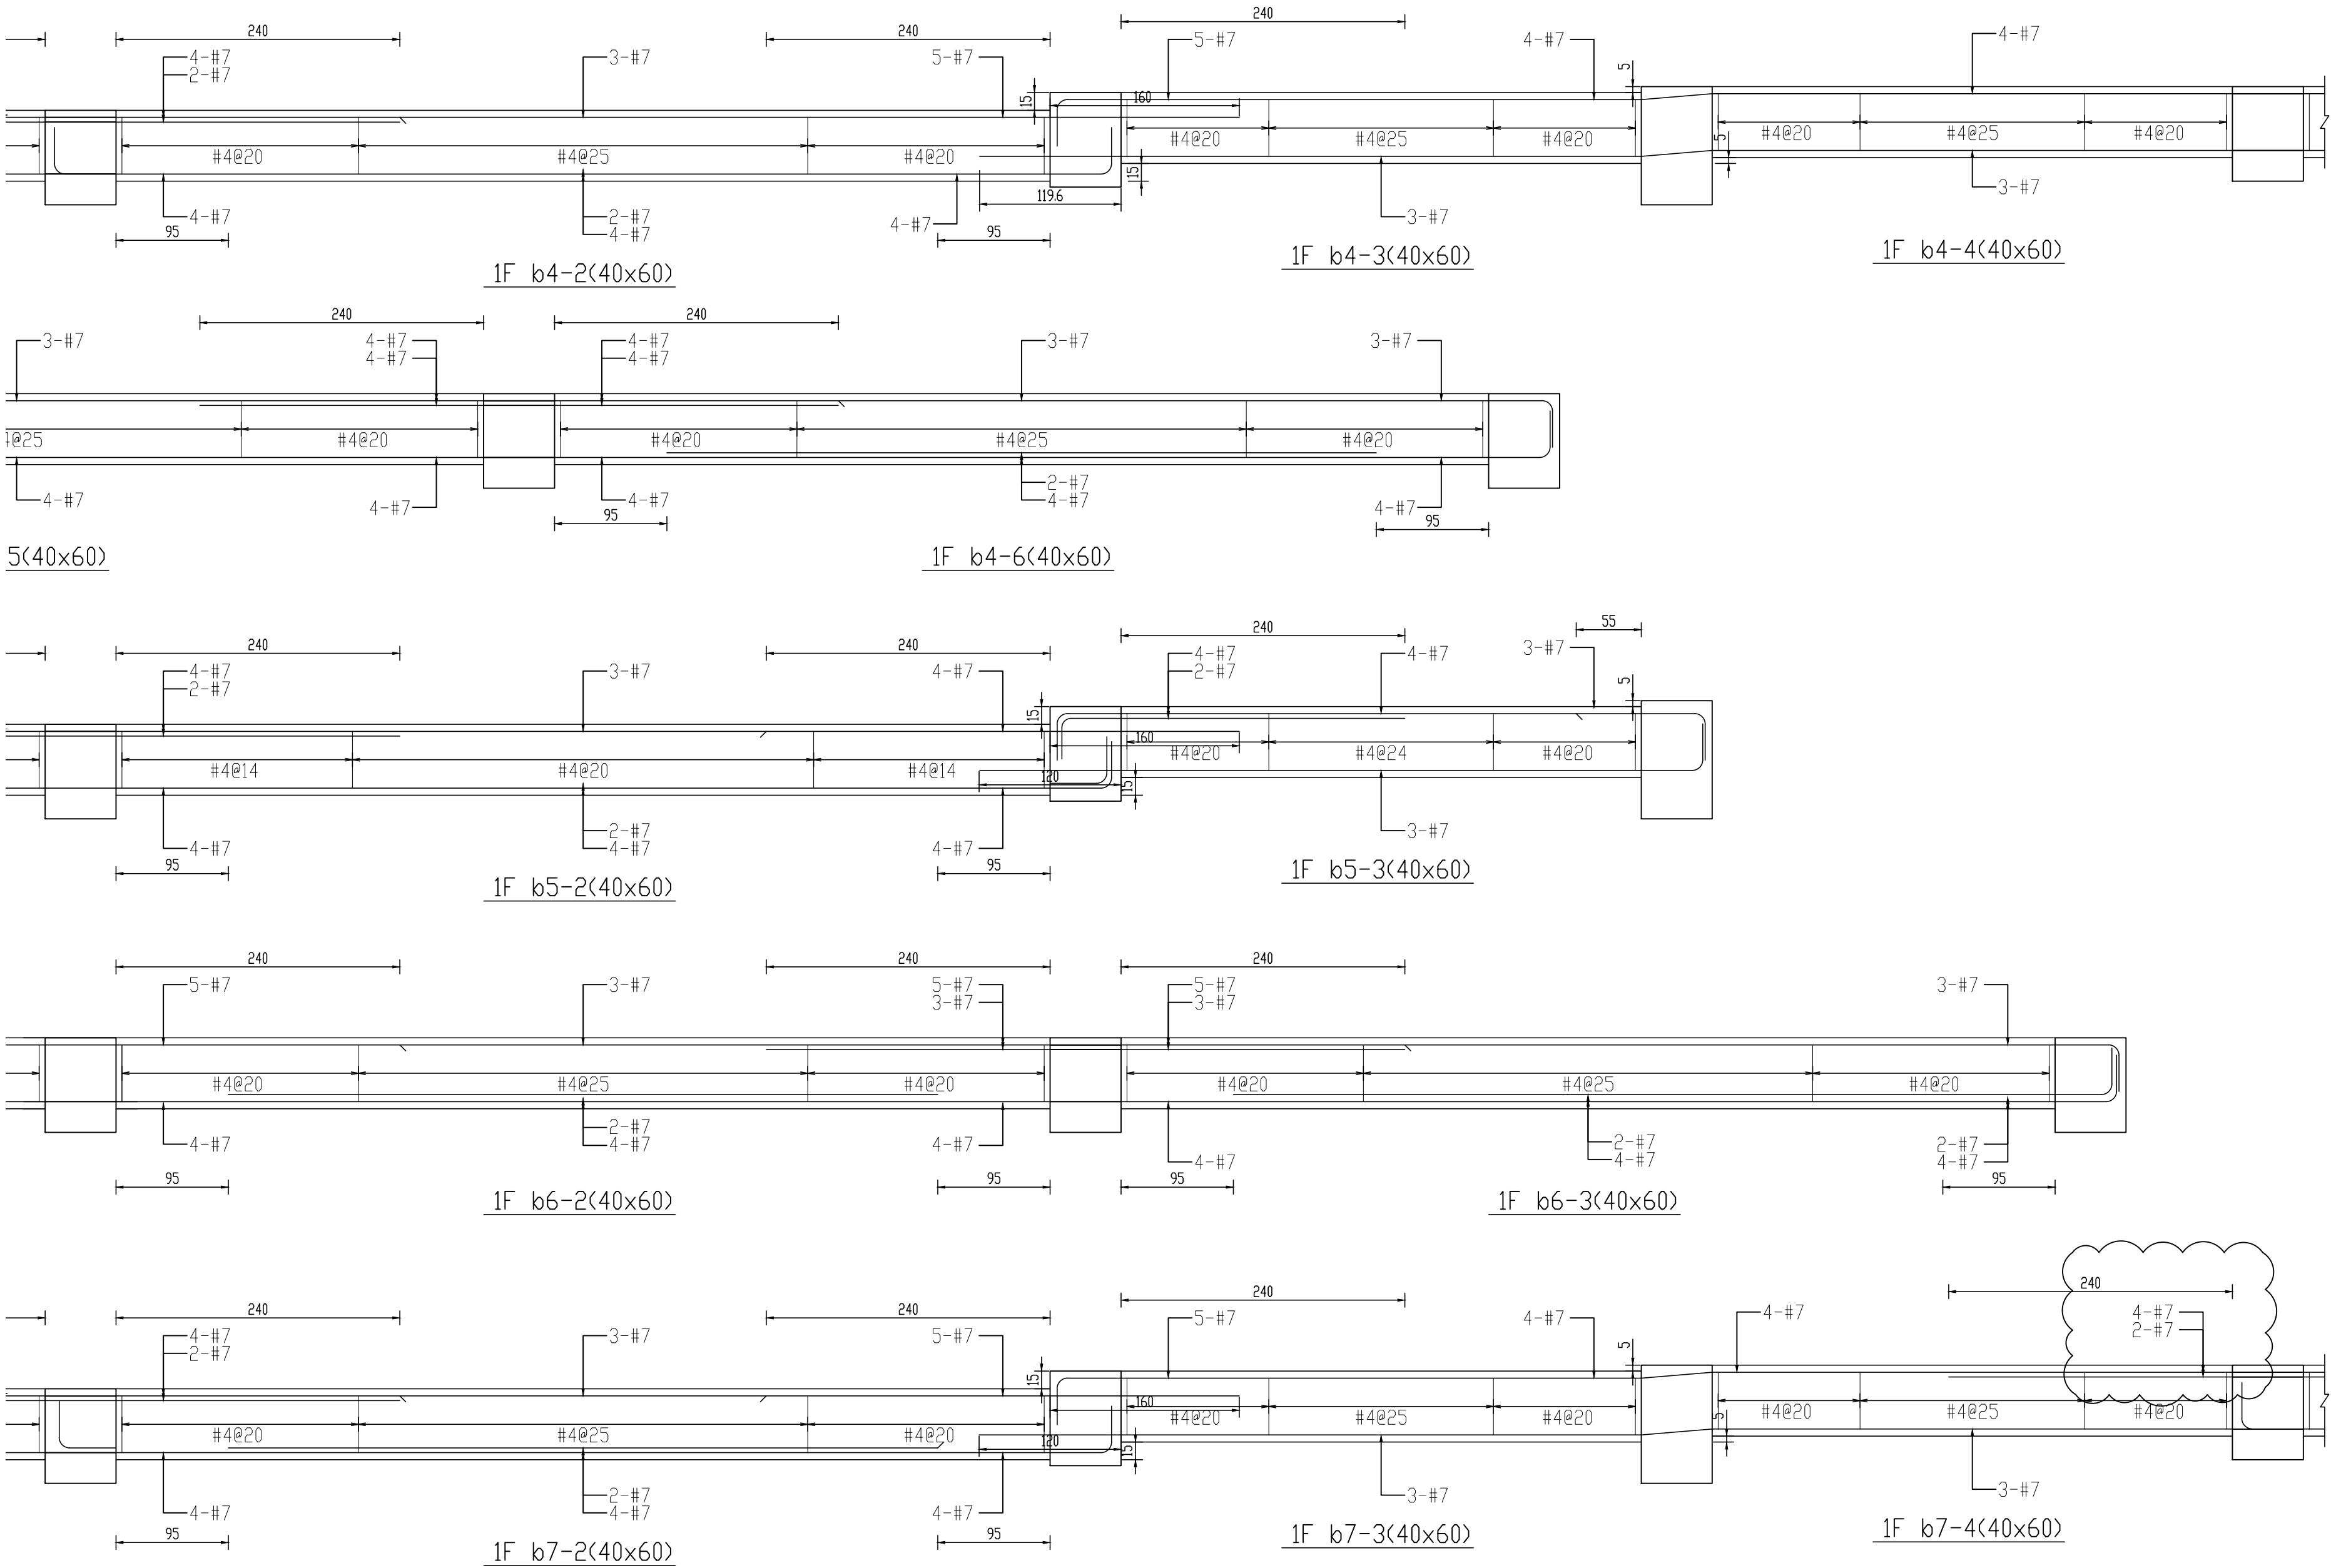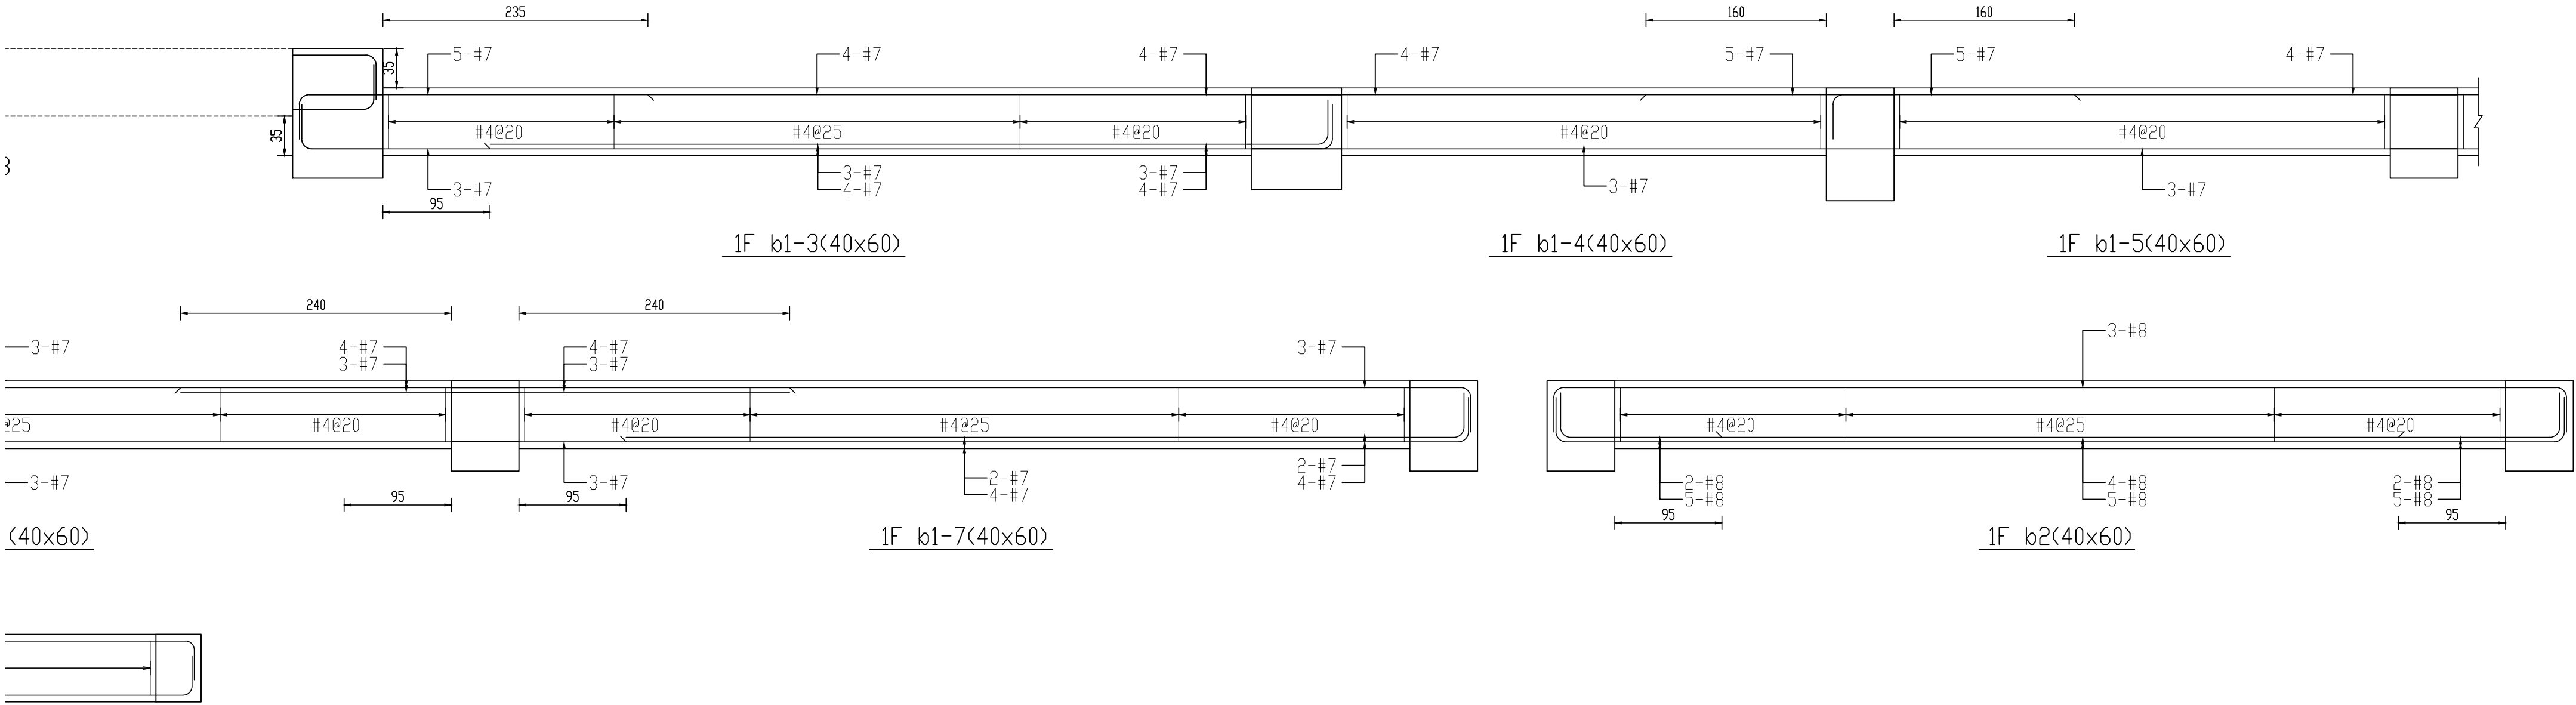

備註 REMARKS

次別NO 日期DATE 修改內容REVISIONS
圖面修正REVISION
工程名稱PROJECT

雲林縣環保局辦公
廳舍新建工程

圖別 DRAWING TITLE


小梁配筋圖(一)

A1: 1:40
A3: 1:80

繪圖 DRAWN 核准 APPROVED
核對 REVIEWED 業務號 JOB NO.
出圖 ISSUED FOR 日期 DATE
2025/01/03

圖序 SHEET NO.

S5-01

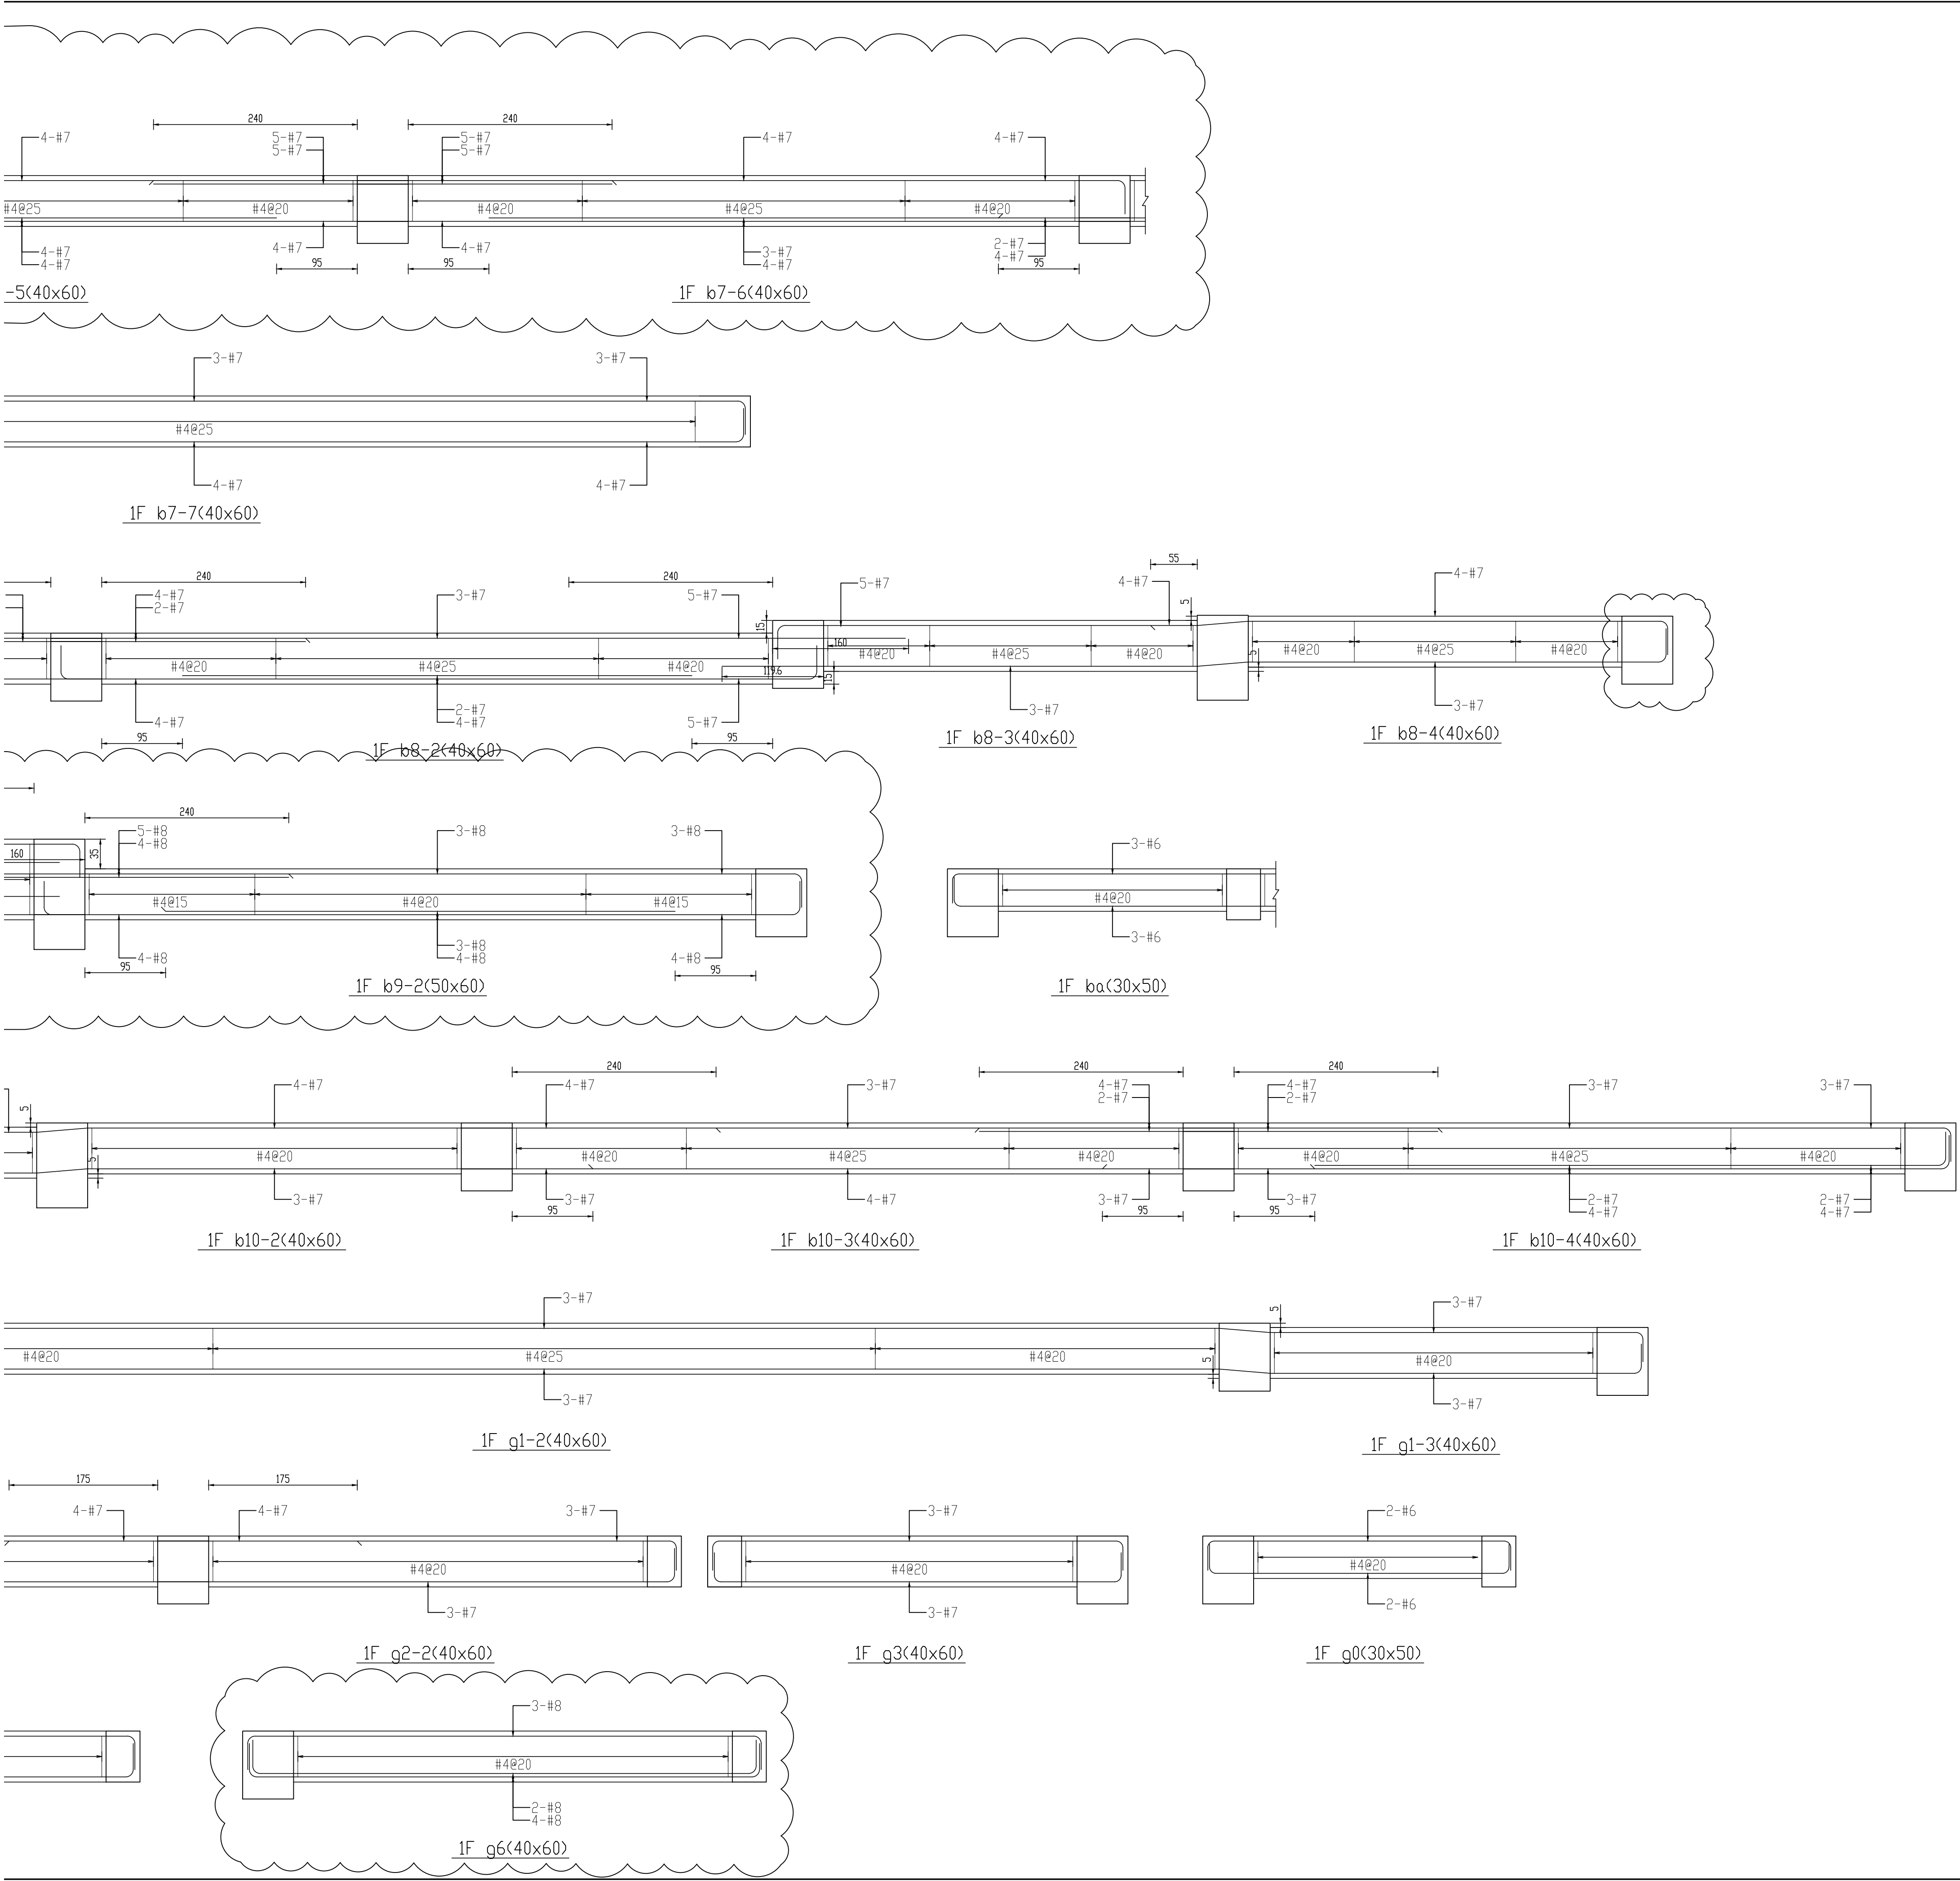

備註 REMARKS

次別NO 日期DATE 修改內容REVISIONS
圖面修正REVISION
工程名稱PROJECT

雲林縣環保局辦公
廳舍新建工程

圖別 DRAWING TITLE
小梁配筋圖(二)

A1: 1:40
A3: 1:80


繪圖 DRAWN 核准 APPROVED
核對 REVIEWED 業務號 JOB NO.
出圖 ISSUED FOR 日期 DATE
2025/01/03

圖序 SHEET NO.

S5-02

埋設深度 深(mm)	新設溝井 #A1	新設溝井 #A2	新設溝井 #A3	新設溝井 #A4	新設溝井 #A5	公共下水道井 構造:B0053
G/L(+/-) 0.00						
-1.00						
-2.00						
-3.00						
-4.00						
管径(govm)	L=31m	L=29m	L=29m	L=9m	L=31m	
管内径(mm)	150	150	150	150	150	
材料(単位本)	PVC-P 井(SDN)標準					
流速(s)	0.01	0.01	0.01	0.01	0.01	--
水素濃度(mg/l)	(H ₂)計測値(範囲)					
酸素濃度(mg/l)	0.50	0.55	1.40	1.85	2.00	3.75
H ₂ 入気深度(m)	0.6	1.1	1.6	2.1	2.4	
入気量(m³/min)	0.60	0.60	0.60	0.60	0.60	
管端直径(mm)	0.60	0.60	0.60	0.60	0.60	

自設污水下水道污水收集管線斷面圖

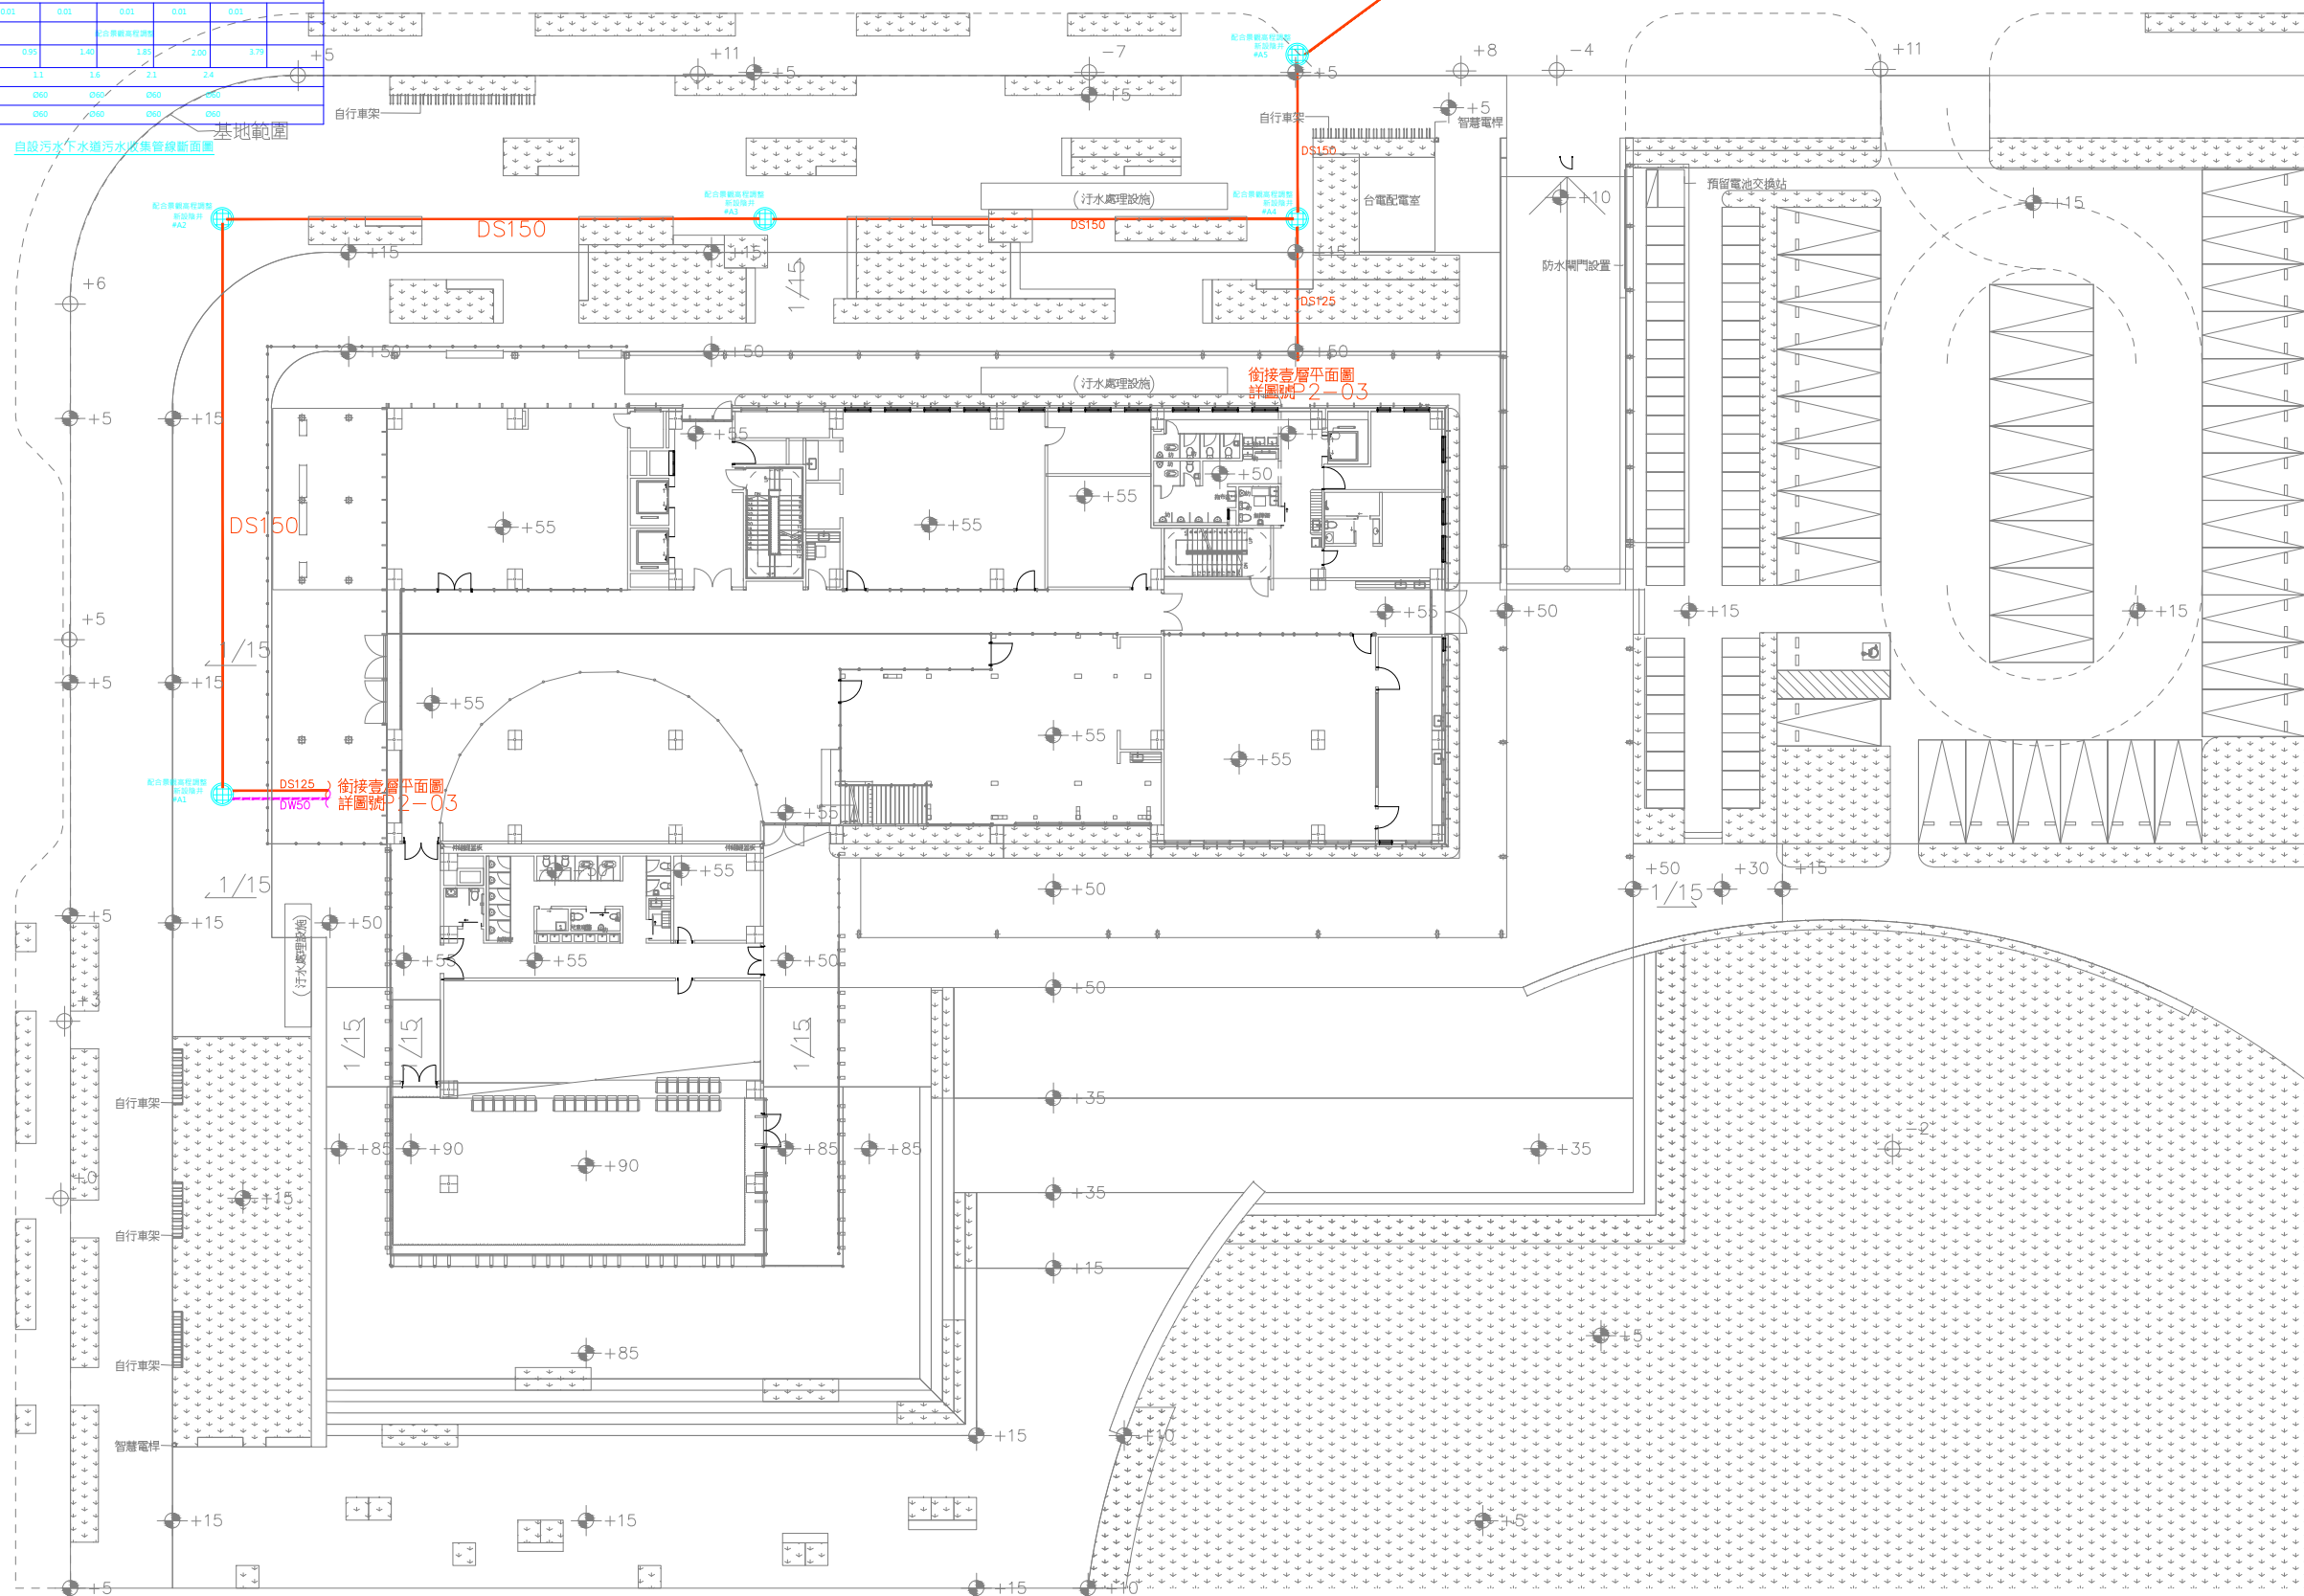

全區平面圖 A1: 1/200
A3: 1/400

久木營造有限公司

祥旺機電工程有限公司

正益空調工程有限公司

備註:REMARKS

工程名稱PROJECT:

雲林縣環保局辦公廳舍
新建工程

圖別 DRAWING TITLE : 發包圖
給排水工程— 排水

全區平面圖

繪圖： 核准：

核對： 業務號：

出圖： 日期：

圖序 SHEET NO:

P2-01

HB-P-ALL.

第三章 建築物之防火

第四節 防火區劃

第 79 條

- 防火構造建築物總樓地板面積在一、五〇〇平方公尺以上者，應按每一、五〇〇平方公尺，以具有一小時以上防火時效之牆壁、防火門窗等防火設備與該處防火構造之樓地板區劃分隔。防火設備並應具有一小時以上之阻熱性。
- 前項應予區劃範圍內，如備有效自動滅火設備者，得免計算其有效範圍樓地板面積之二分之一。
- 防火區劃之牆壁，應突出建築物外牆面五十公分以上，但與其交接處之外牆面長度有九十公分以上，且該外牆構造具有與防火區劃之牆壁同等以上防火時效者，得免突出。
- 建築物外牆為帷幕牆者，其外牆面與防火區劃牆壁交接處之構造，仍應依前項之規定。

第 79-1 條

- 防火構造建築物供左列用途使用，無法區劃分隔部分，以具有一小時以上防火時效之牆壁、防火門窗等防火設備與該處防火構造之樓地板自成一個區劃者，不受前條第一項之限制：
 - 建築物使用類組為 A-1 組或 D-2 組之觀眾席部分。
 - 建築物使用類組為 C 類之生產線部分、D-3 組或 D-4 組之教室、體育館、零售市場、停車空間及其他類似用途建築物。
- 前項之防火設備應具有一小時以上之阻熱性。

第 79-2 條

	1 hr 防火	遮煙	阻熱	
① 挑空	1 hr			1 防火構造建築物內之挑空部分、 ^① 升降梯間、 ^② 安全梯之樓梯間、 ^③ 升降機道、 ^④ 垂直貫穿樓板之管道間及其他類似部分，應以具有一小時以上防火時效之牆壁、防火門窗等防火設備與該處防火構造之樓地板形成區劃分隔。升降機道裝設之防火設備應具有遮煙性能。管道間之維修門並應具有一小時以上防火時效及遮煙性能。
② 升降梯間	1 hr			2 前項升降機道前設有升降機間且併同區劃者，升降機間出入口裝設具有遮煙性能之防火設備時，升降機道出入口得免受應裝設具遮煙性能防火設備之限制；升降機間出入口裝設之門非防火設備但開啟後能自動關閉且具有遮煙性能時，升降機道出入口之防火設備得免受應具遮煙性能之限制。
③ 樓梯間	1 hr			3 ^① 挑空符合下列情形之一者，得不受第一項之限制：
④ 升降機道	1 hr	○		一、避難層通達直上層或直下層之挑空、樓梯及其他類似部分，其室內牆面與天花板以耐燃一級材料裝修者。
⑤ 管道間	1 hr	○		二、連跨樓層數在三層以下，且樓地板面積在一千五百平方公尺以下之挑空、樓梯及其他類似部分。
⑥ 區劃	1 hr		○	4 第一項應予區劃之空間範圍內，得設置公共廁所、公共電話等類似空間，其牆面及天花板裝修材料應為耐燃一級材料。


截水溝討論



吳建志賴人碩
聯合建築師
事務所


備註 REMARKS

- 1_鋪面圖層移除
- 2_無障礙停車位調整
- 3_部分空間名稱調整(B113/B114)

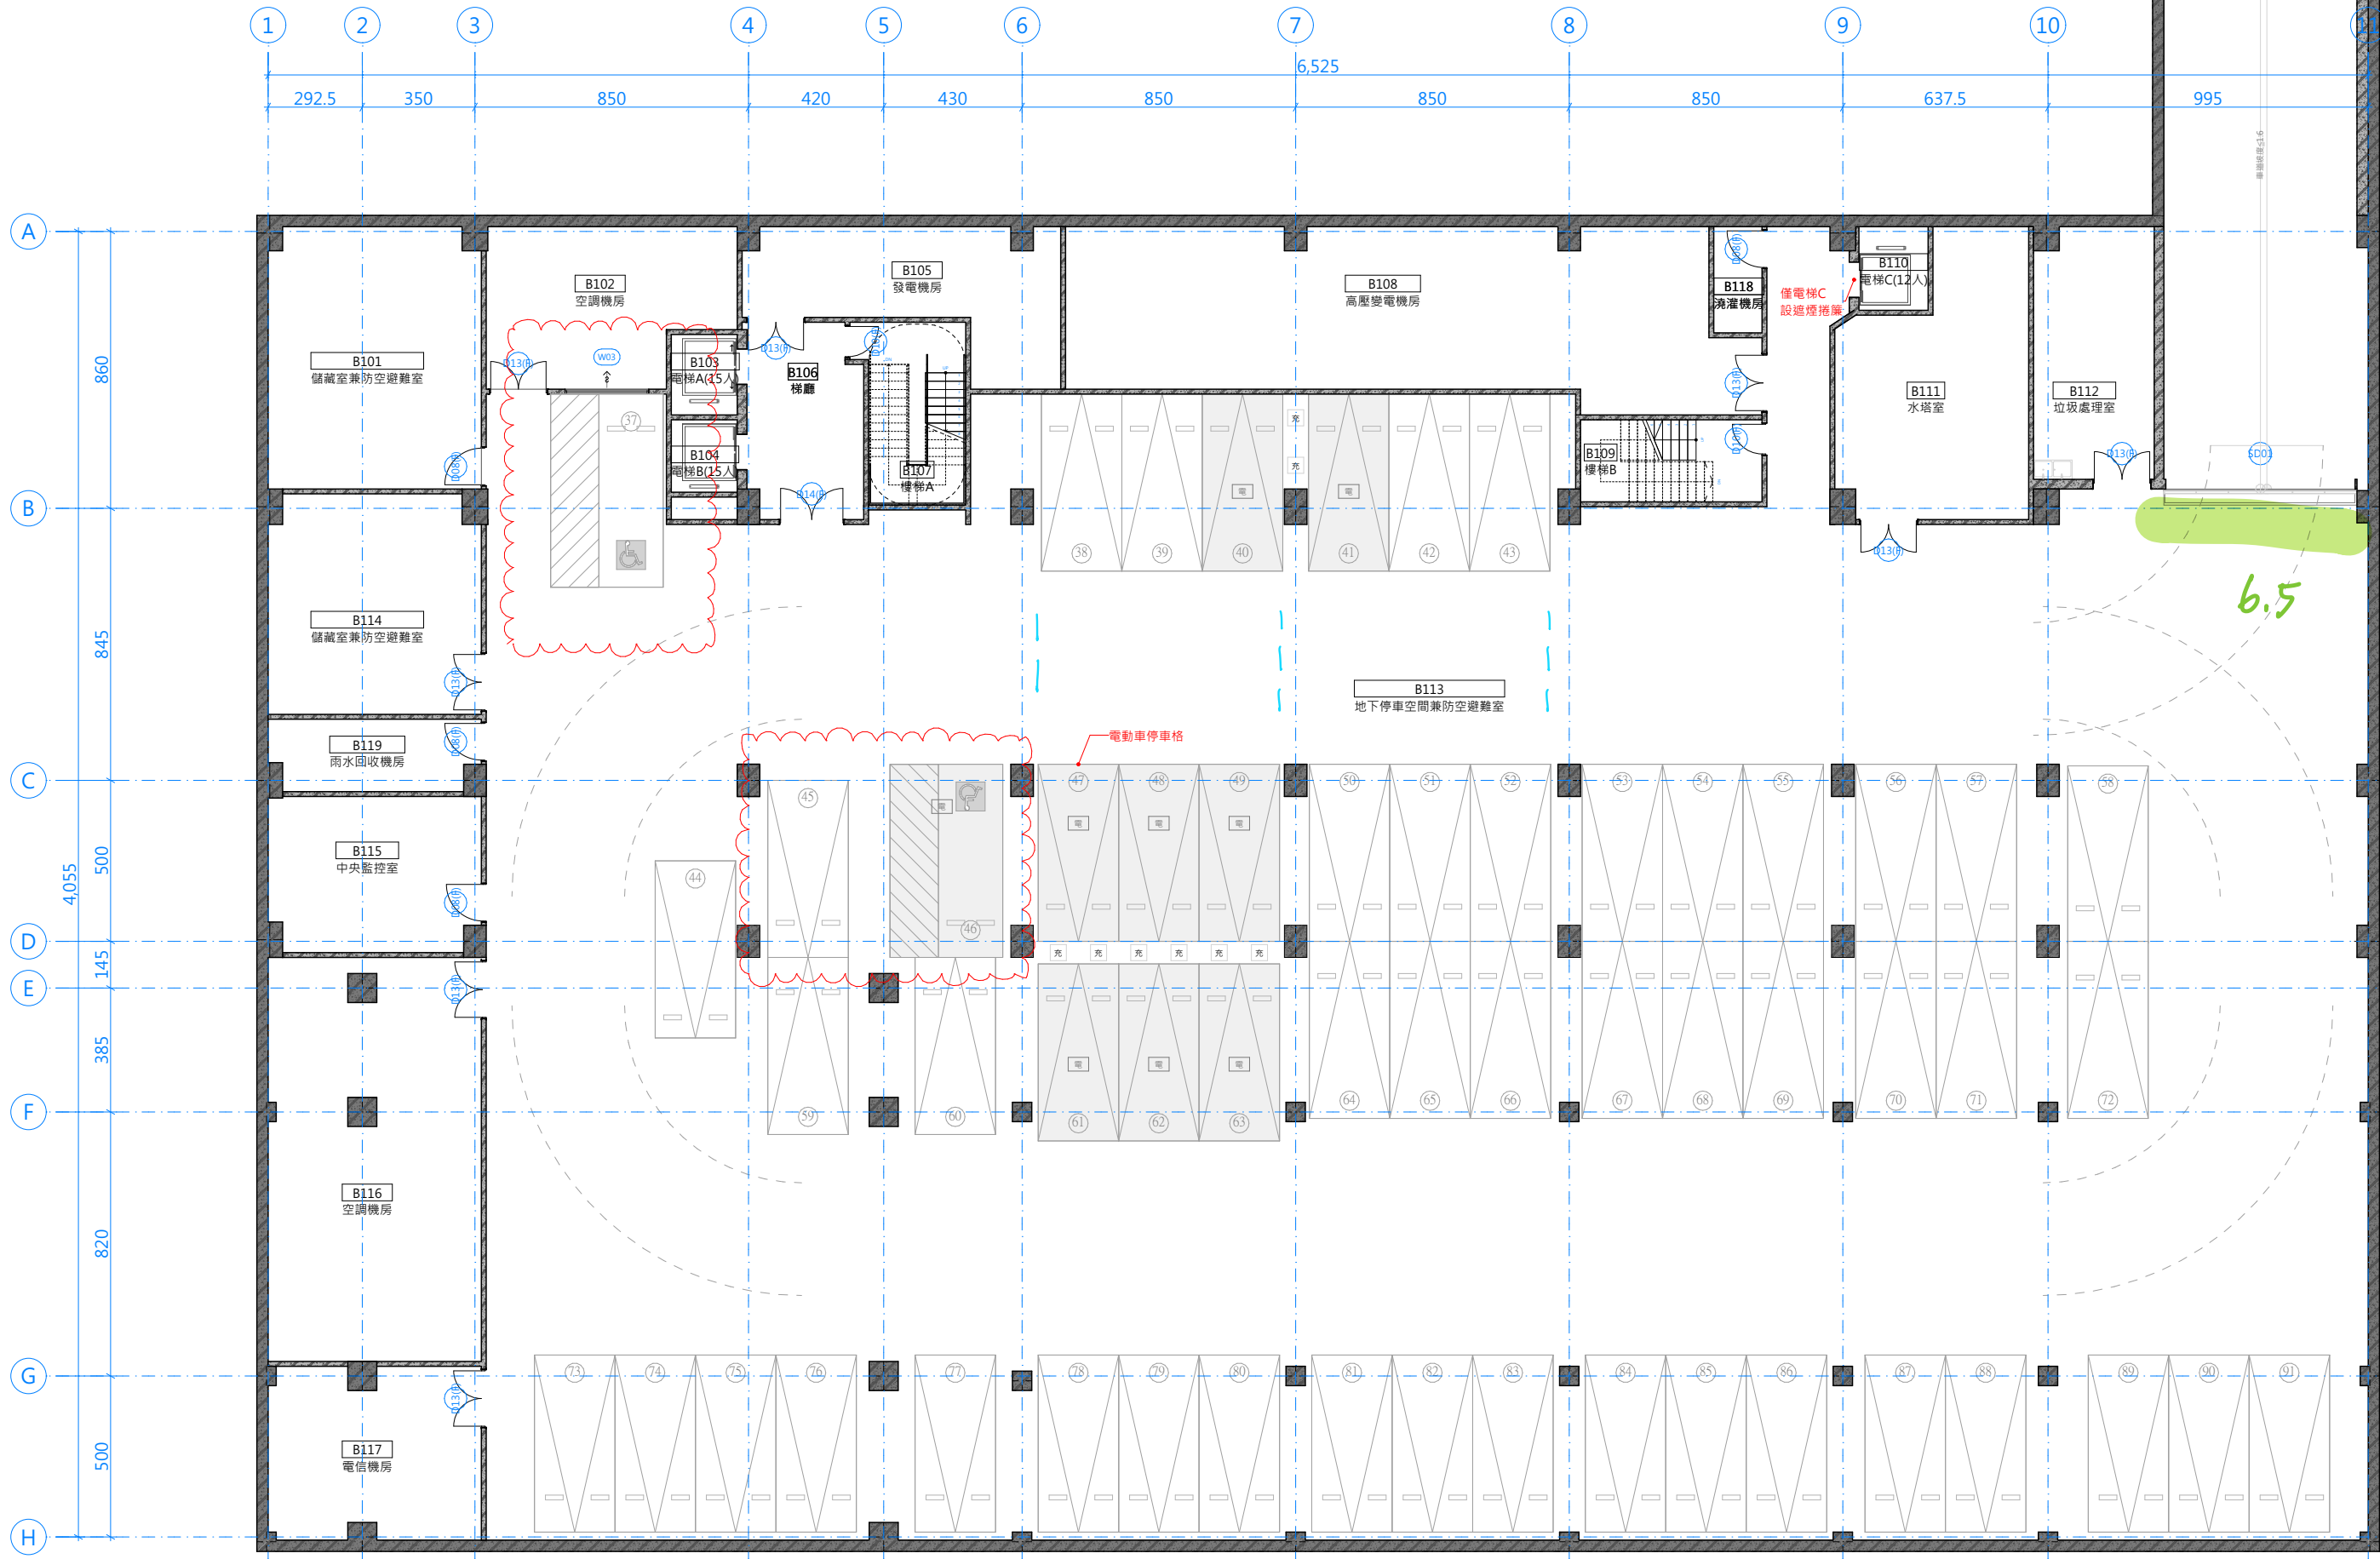

次別NO 日期DATE 修改內容REVIEWS
圖面修正 REVISION
工程名稱PROJECT

雲林縣環保局辦公
廳舍新建工程

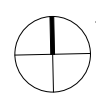

圖別 DRAWING TITLE

地下一層設計平面
圖

A1:
A3: 1:200

繪圖 DRAWN 核對 APPROVED
核對 REVIEWED 審核 JOB NO.
出圖 ISSUED FOR 日期 DATE

圖號 DRAWING NO. 圖序 SHEET NO.

A2.02.1

#子集中佈圖數
210

截水溝討論

備註 REMARKS

部分傢俱工程非屬本工程。
(包含室內辦公及會議座椅、茶水間設備、櫥櫃系統、國際會議廳影音視聽設備)

1. 鋪面圖層移除
2. 部分空間名稱調整(132/134)

次別NO 日期DATE 修改內容REVIEWS
圖面修正REVISION
工程名稱PROJECT

雲林縣環保局辦公
廳舍新建工程

圖別 DRAWING TITLE

一層設計平面圖

A1:
A3: 1:200

繪圖 DRAWN 核准 APPROVED


核對 REVIEWED 業務號 JOB NO.

出圖 ISSUED FOR 日期 DATE

圖號 DRAWING NO. 圖序 SHEET NO.

A2.02.2

#子集中佈圖數
210

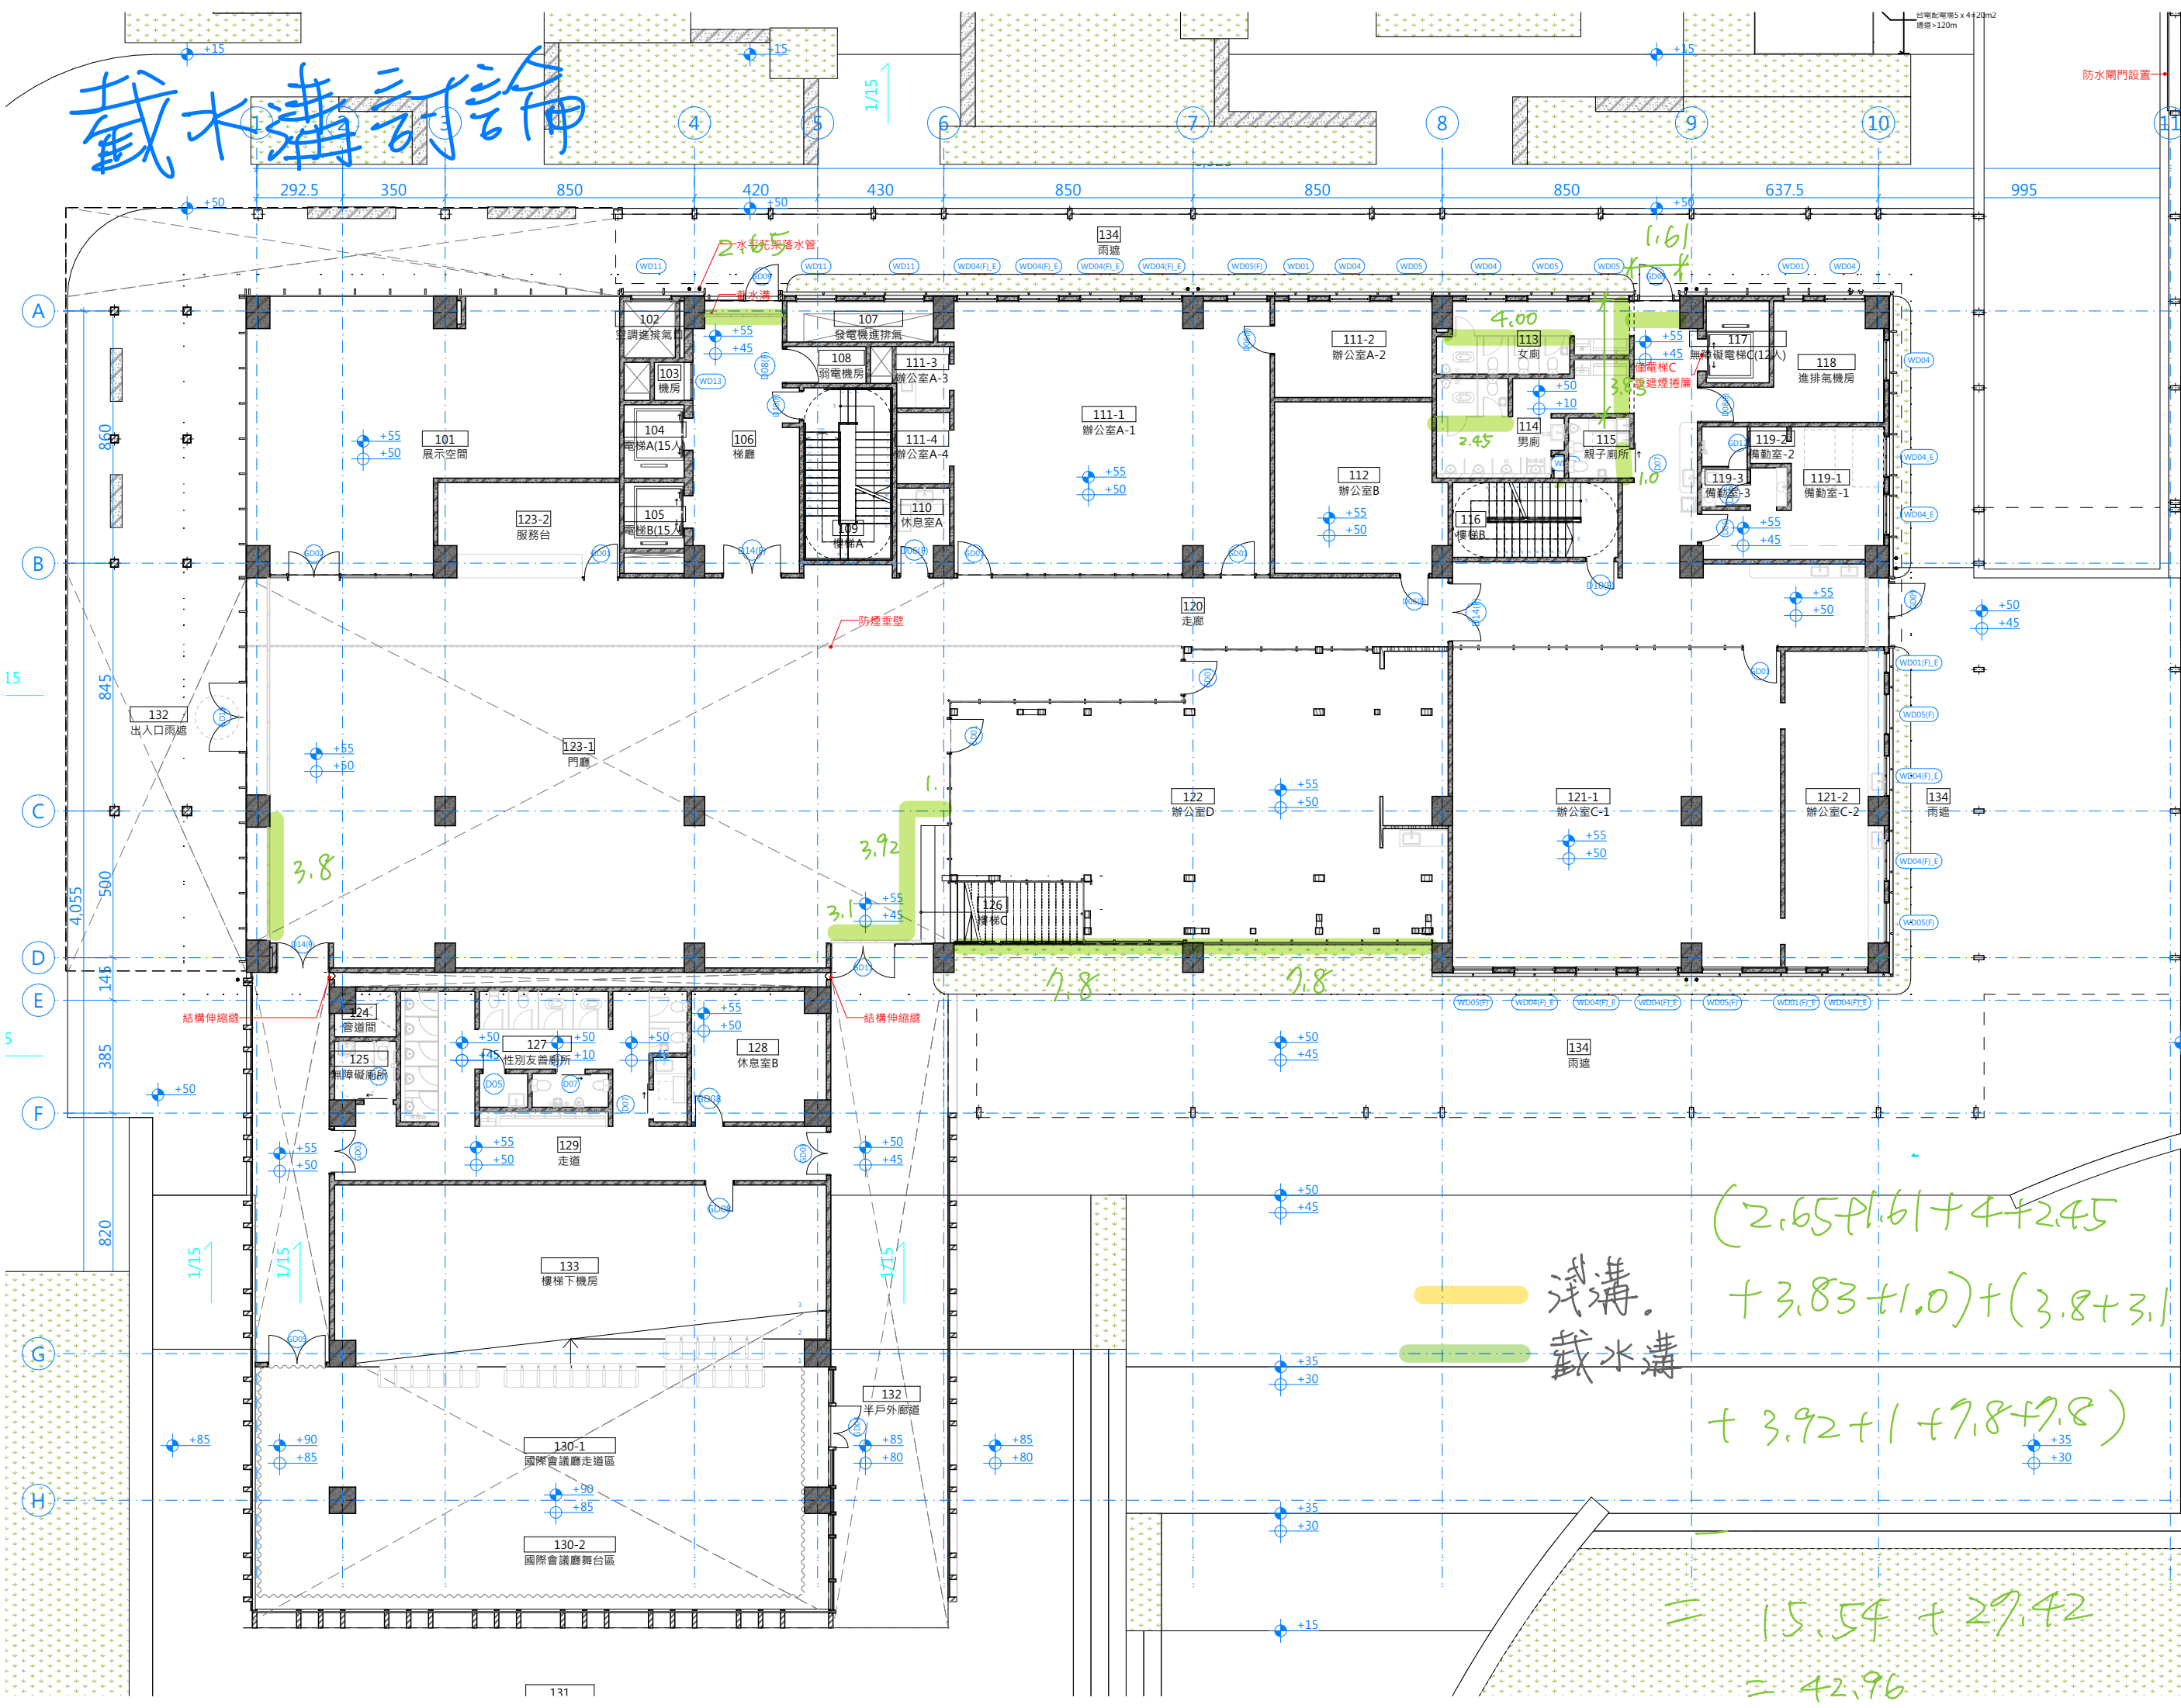


淺溝
截水溝

$$(2.65 + 1.61 + 4 + 2.45 + 3.83 + 1.0) + (3.8 + 3.1 + 3.92 + 1 + 7.8 + 7.8)$$

$$= 15.54 + 27.42 = 42.96$$

截水溝討論

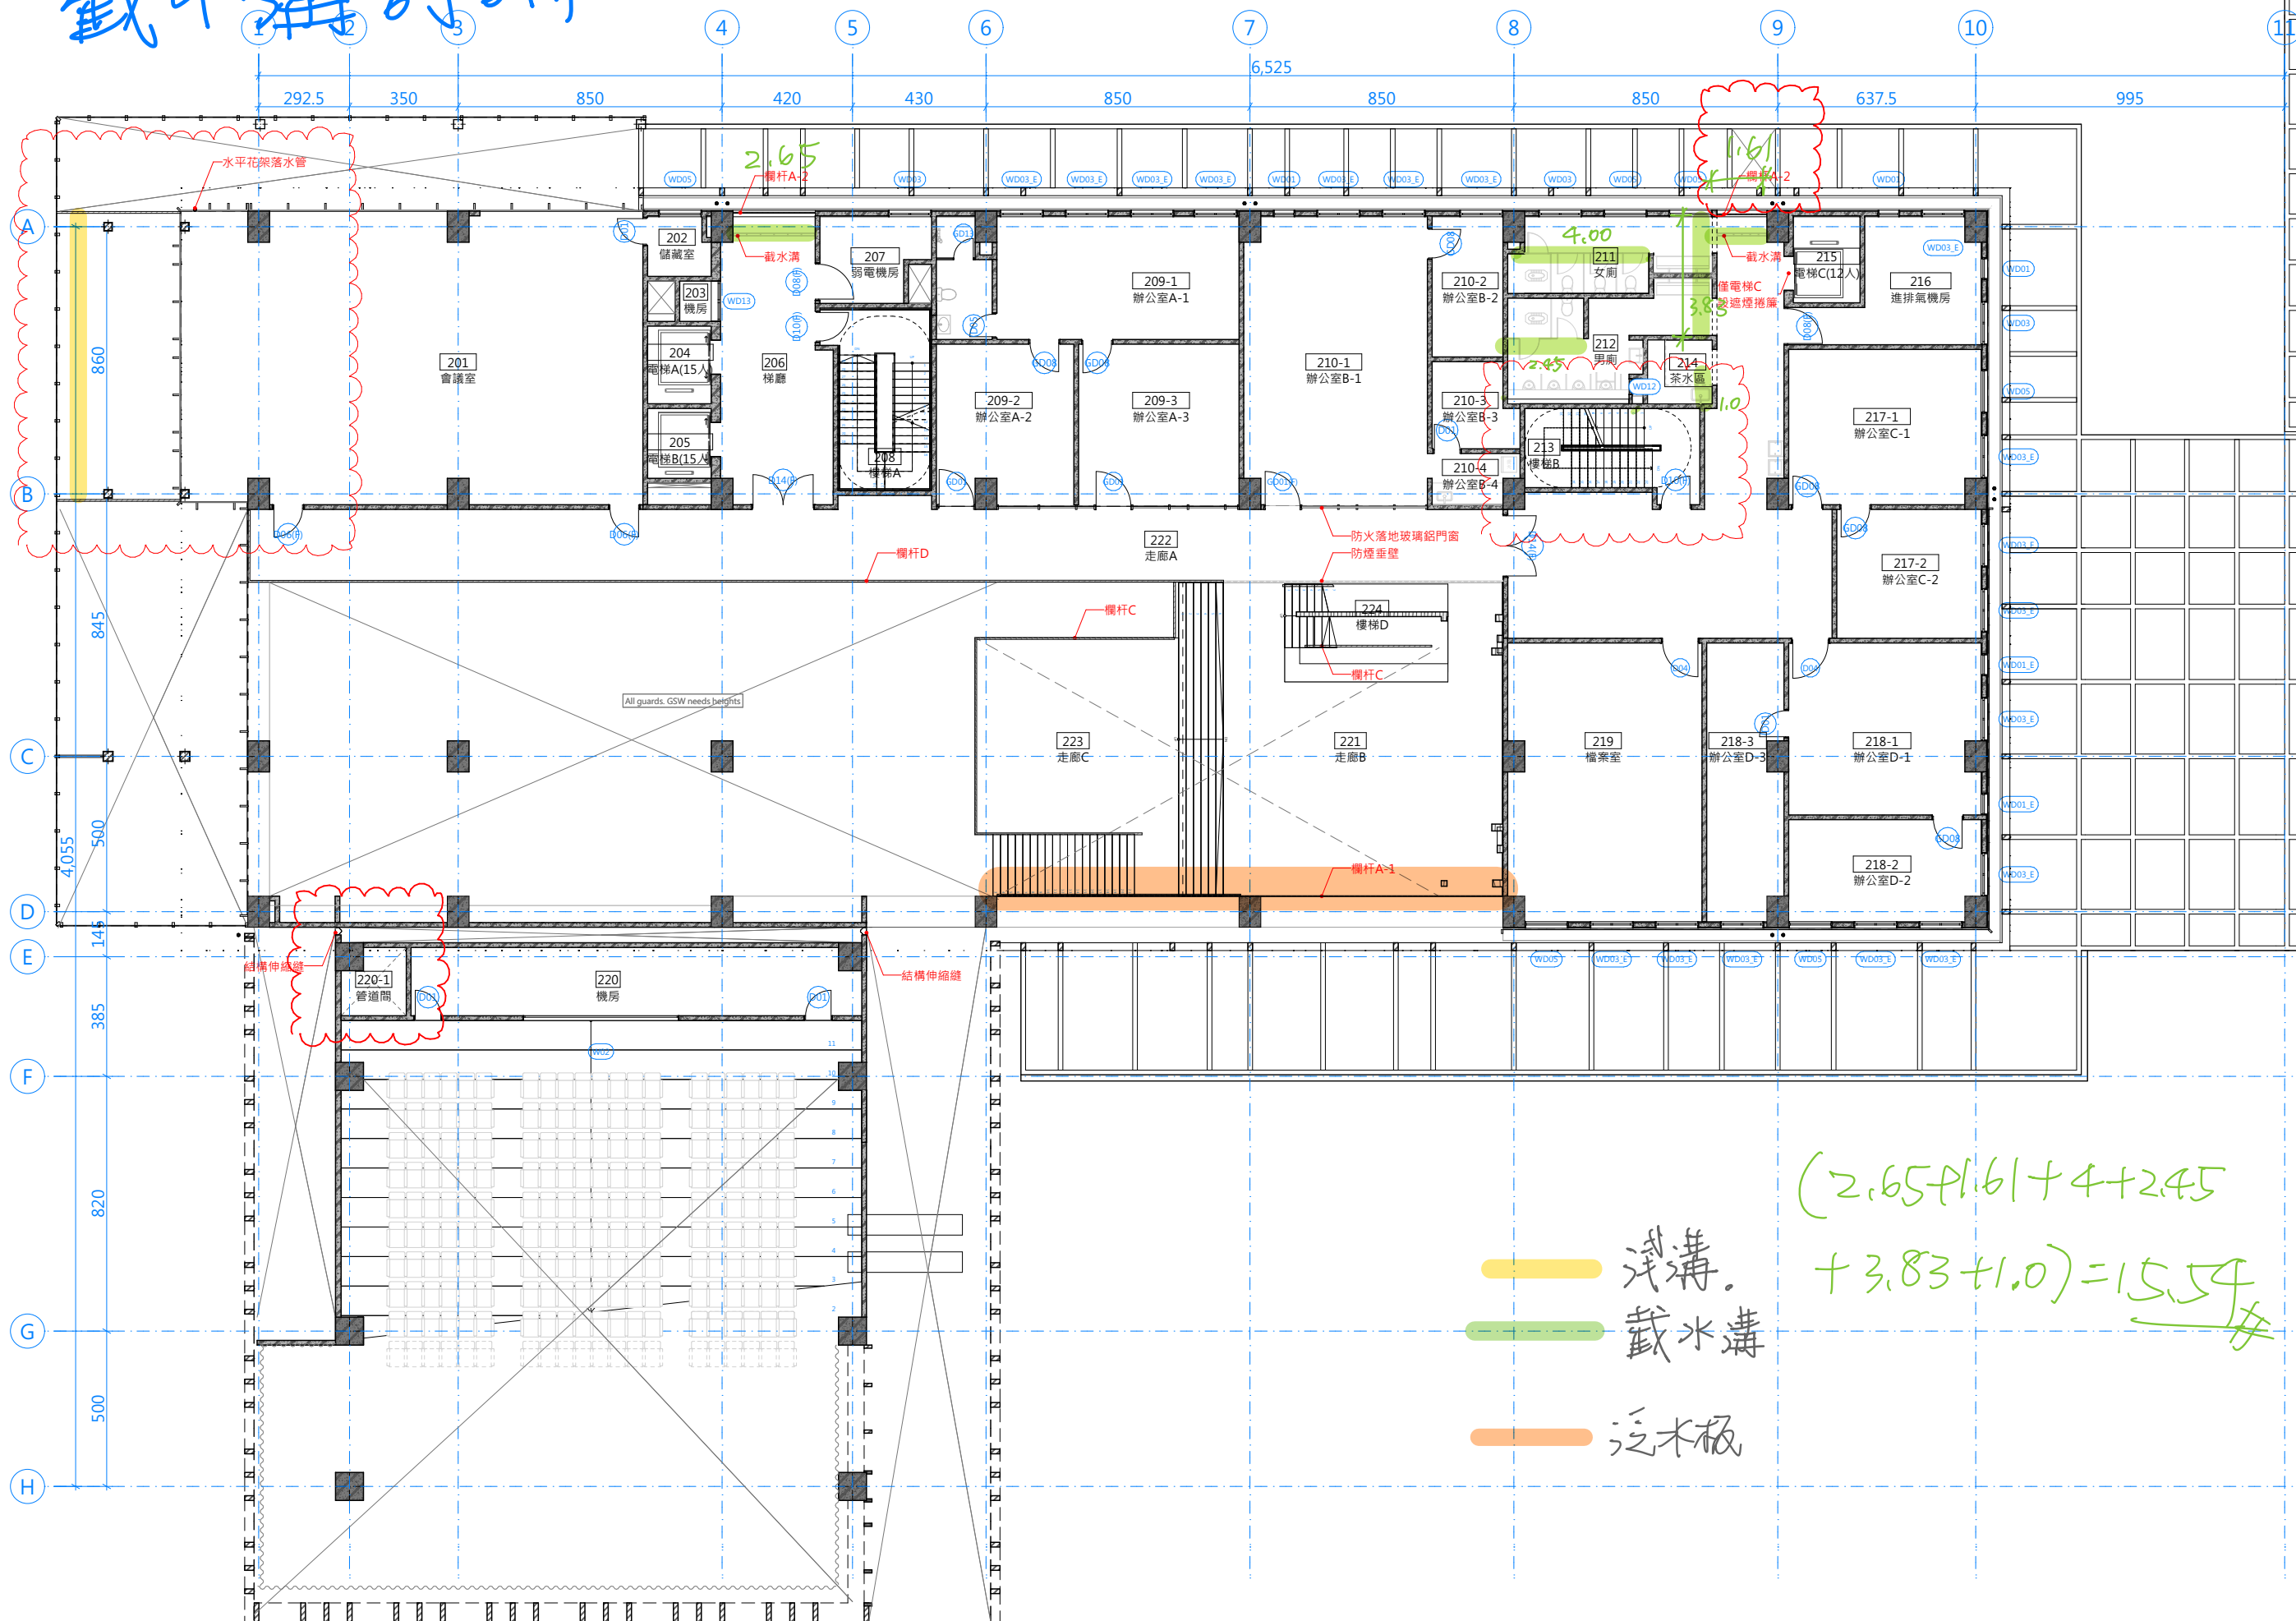

部分傢俱工程非屬本工程。
(包含室內辦公及會議座椅、茶水間設備、櫥櫃系統、國際會議廳影音視聽設備)

1. 201牆面調整
2. 213牆面調整
3. 部分空間名稱調整 (220-1)
4. 部分雨遮刪除
5. 220為管道間:樓板刪除+增設一道牆

次別NO 日期DATE 修改內容REVIEWS
圖面修正REVISION
工程名稱PROJECT

雲林縣環保局辦公
廳舍新建工程


圖別 DRAWING TITLE
二層設計平面圖

A1:
A3: 1:200
繪圖 DRAWN 核准 APPROVED
核對 REVIEWED 審核號 JOB NO.
出圖 ISSUED FOR 日期 DATE

圖號 DRAWING NO. 圖序 SHEET NO.

A2.02.3
#子集中心圖號
210

載木講討論

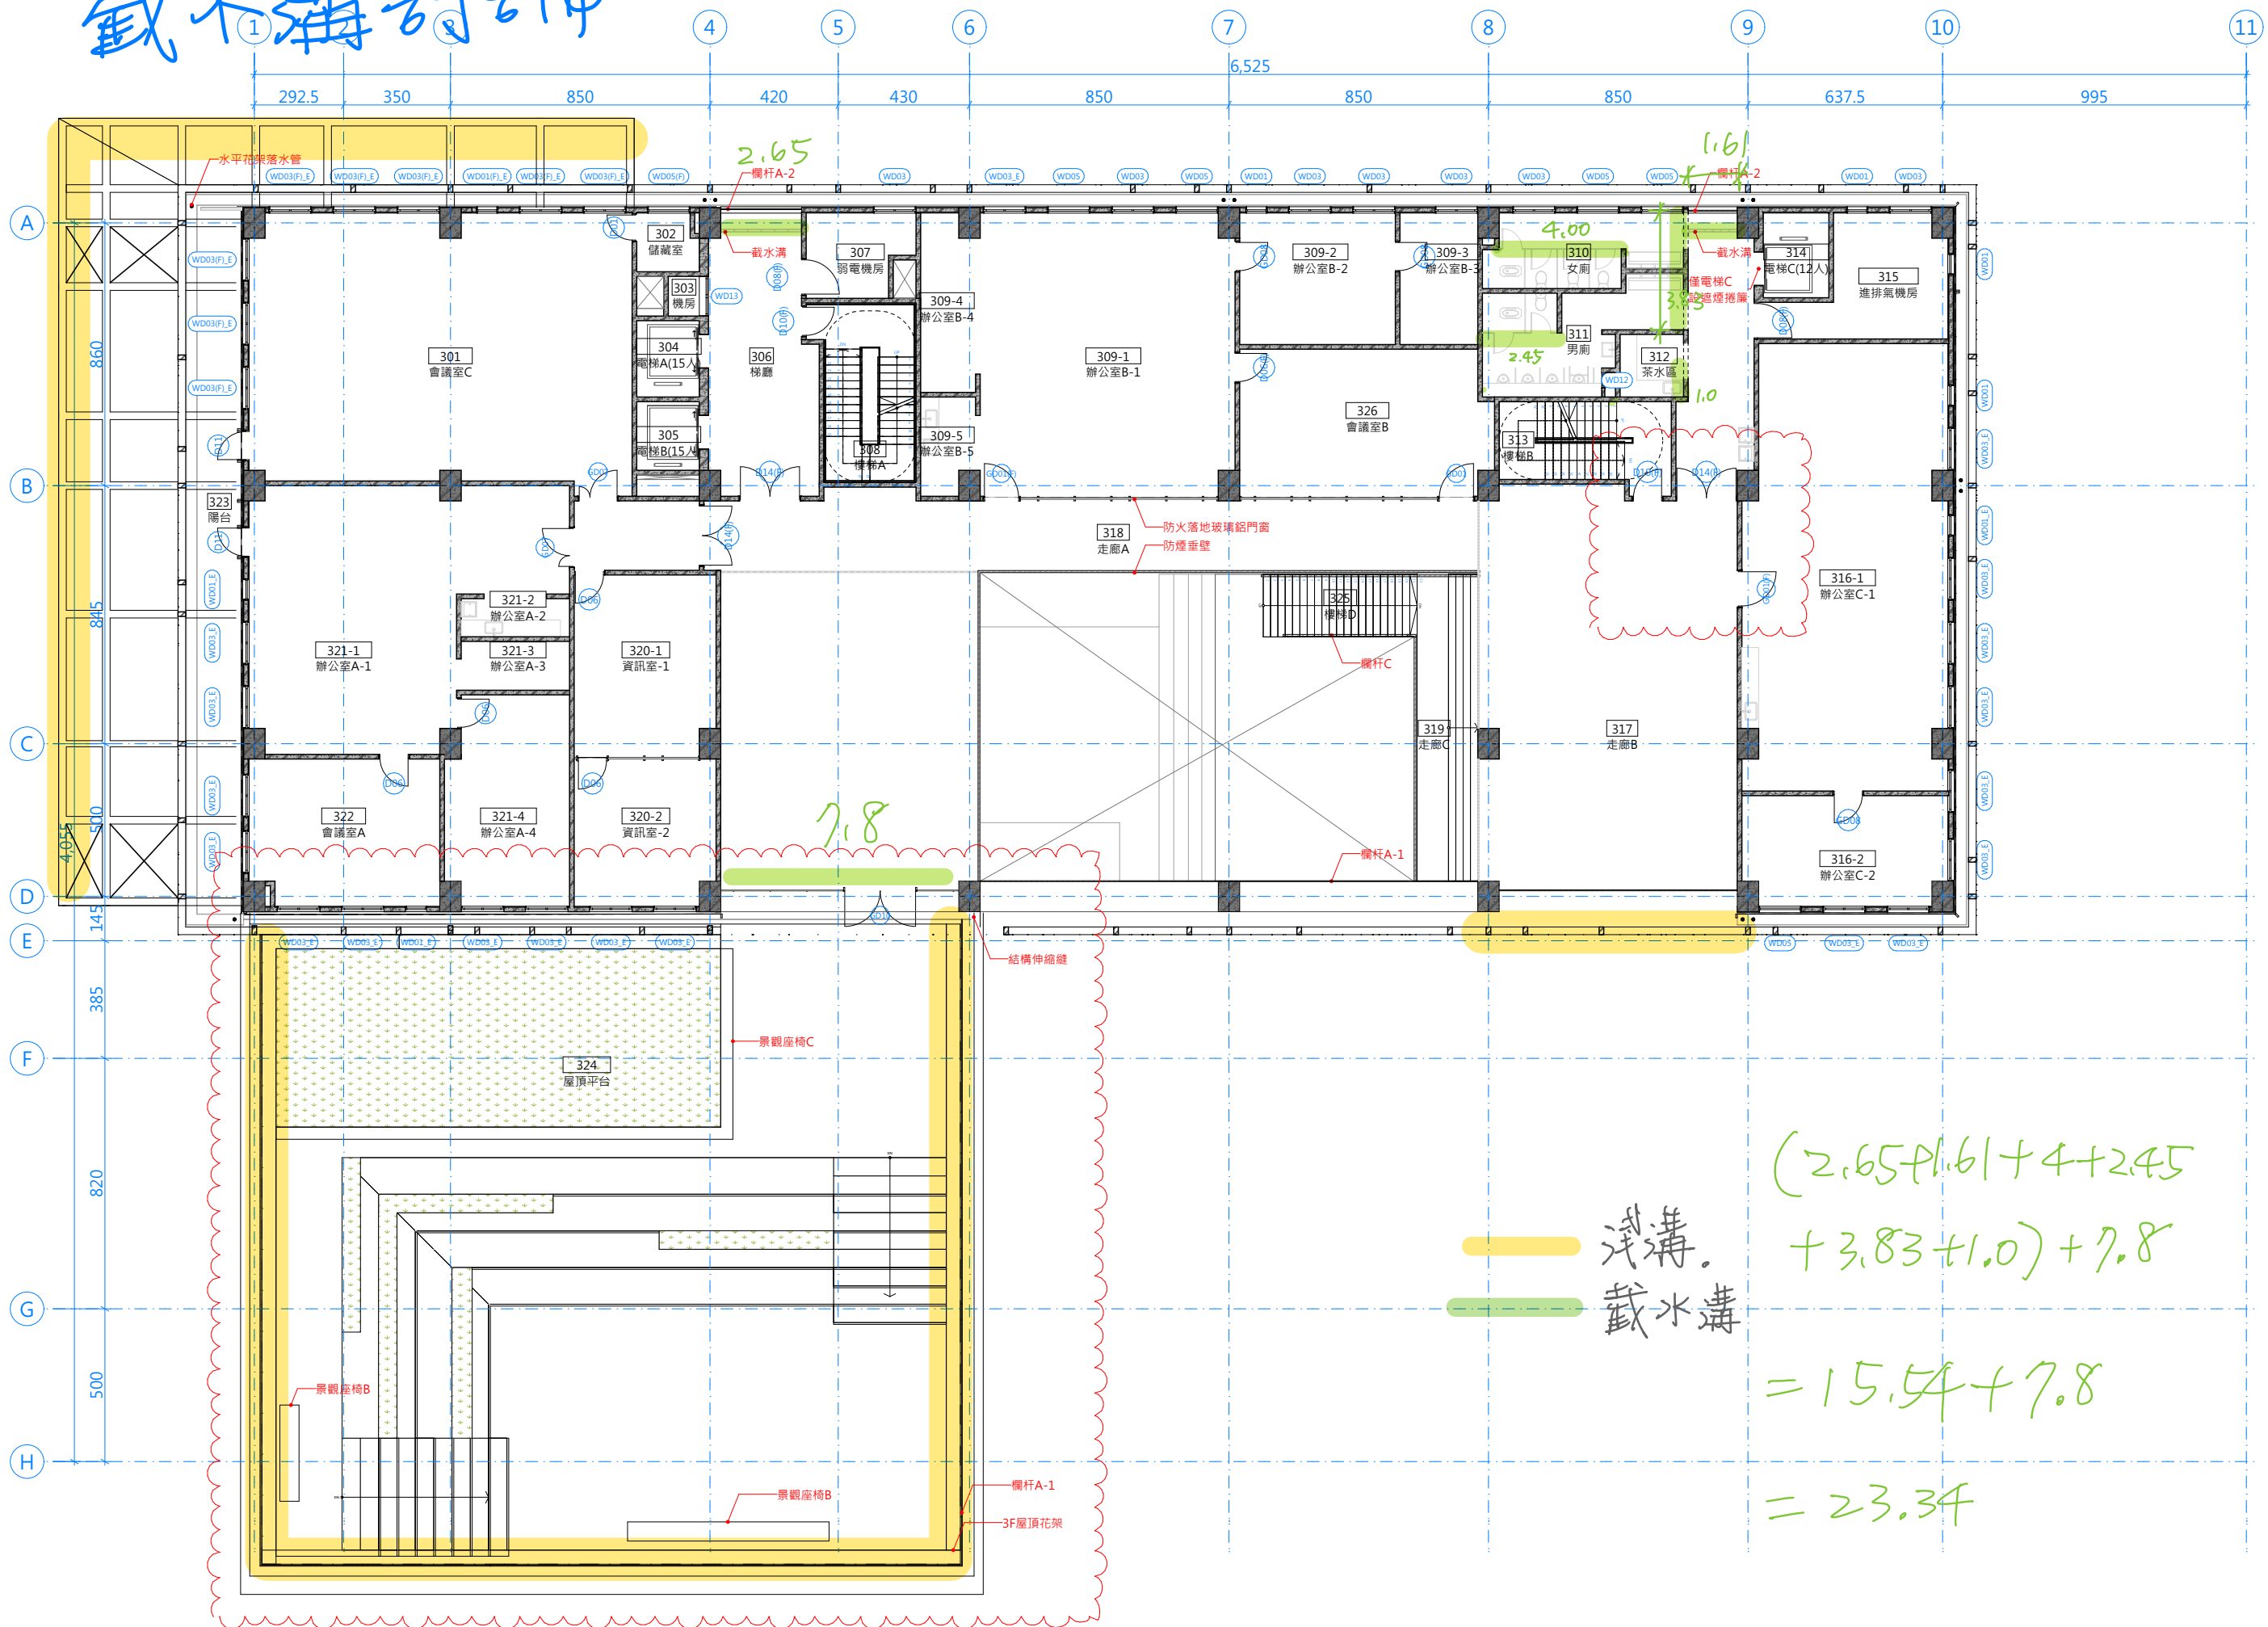

部分傢俱工程非屬
本工程。
包含室內辦公及
會議座椅、茶水間
設備、櫥櫃系統)

- _鋪面圖層移除
- _新增草坪、景觀
- 巫椅B、景觀座椅C
- _313牆面調整
- _316牆面調整

NO	日期DATE	修改内容REVISIONS
修正REVISION		
名稱PROJECT		

雲林縣環保局辦公
廳舍新建工程



DRAWING TITLE

三層設計平面圖

1:
3: 1:200

DRAWN	核准 APPROVED
REVIEWED	業務號 JOB NO.

ISSUED FOR 日期 DATE

DRAWING NO. 圖序 SHEET NO.


A2.02.4 #子集中佈圖數

截水溝討論

備註 REMARKS

部分傢俱工程非屬本工程。
(包含室內辦公及會議座椅、茶水間設備、櫥櫃系統、4F金屬盆栽吧檯、座椅及盆栽)

1_鋪面圖層移除
2_415牆面調整
3_部分空間名稱調整(421)

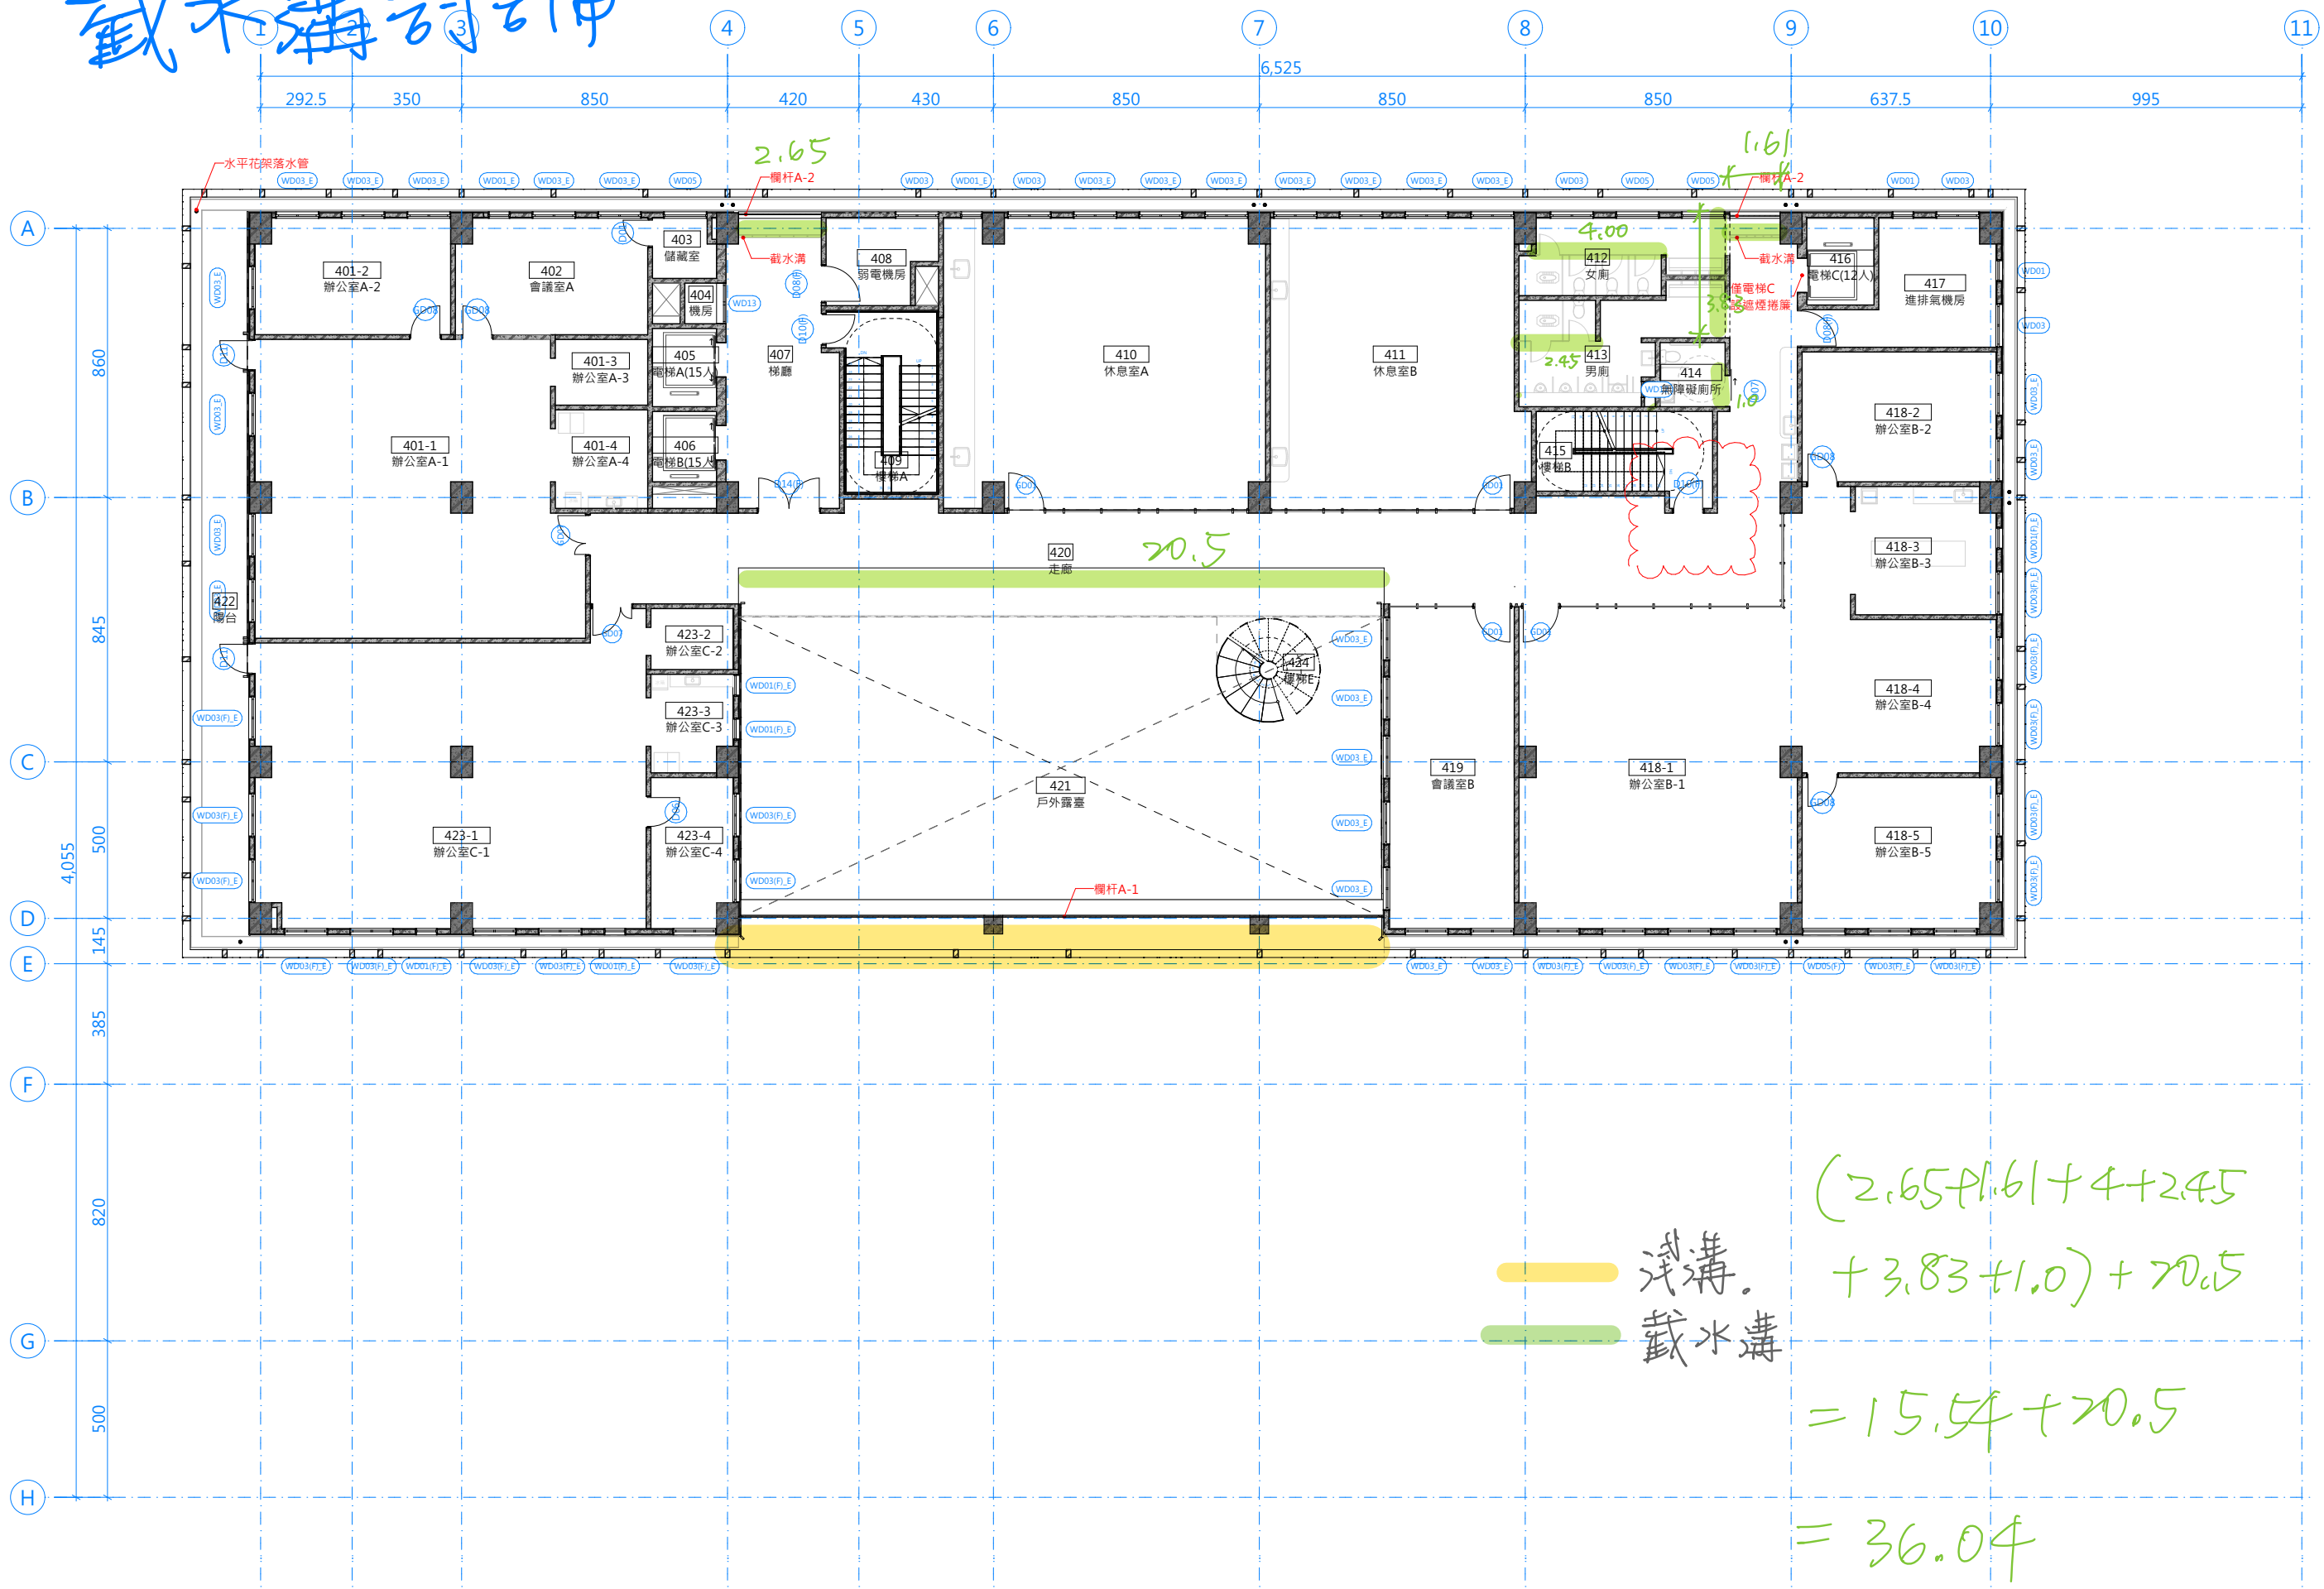

淺溝
截水溝

$$(2.65 + 1.61 + 4 + 2.45 + 3.83 + 1.0) + 20.5 = 36.04$$

次別/NO 日期/DATE 修改內容/REVISIONS

圖面修正/REVISION

工程名稱/PROJECT

雲林縣環保局辦公
廳舍新建工程

圖別/DRAWING TITLE

四層設計平面圖

A1:

A3: 1:200

繪圖/DRAWN 校對/APPROVED

核對/REVIEWED 業務號/JOB NO.

出圖/ISSUED FOR 日期/DATE

圖號/DRAWING NO.

圖序/SHEET NO.

A2.02.5

#子集/中佈圖數


210

截水溝討論

備註 REMARKS

部分傢俱工程非屬
本工程。
(包含室內辦公及
會議座椅、茶水間
設備、櫥櫃系統)

1_鋪面圖層移除
2_512牆面調整

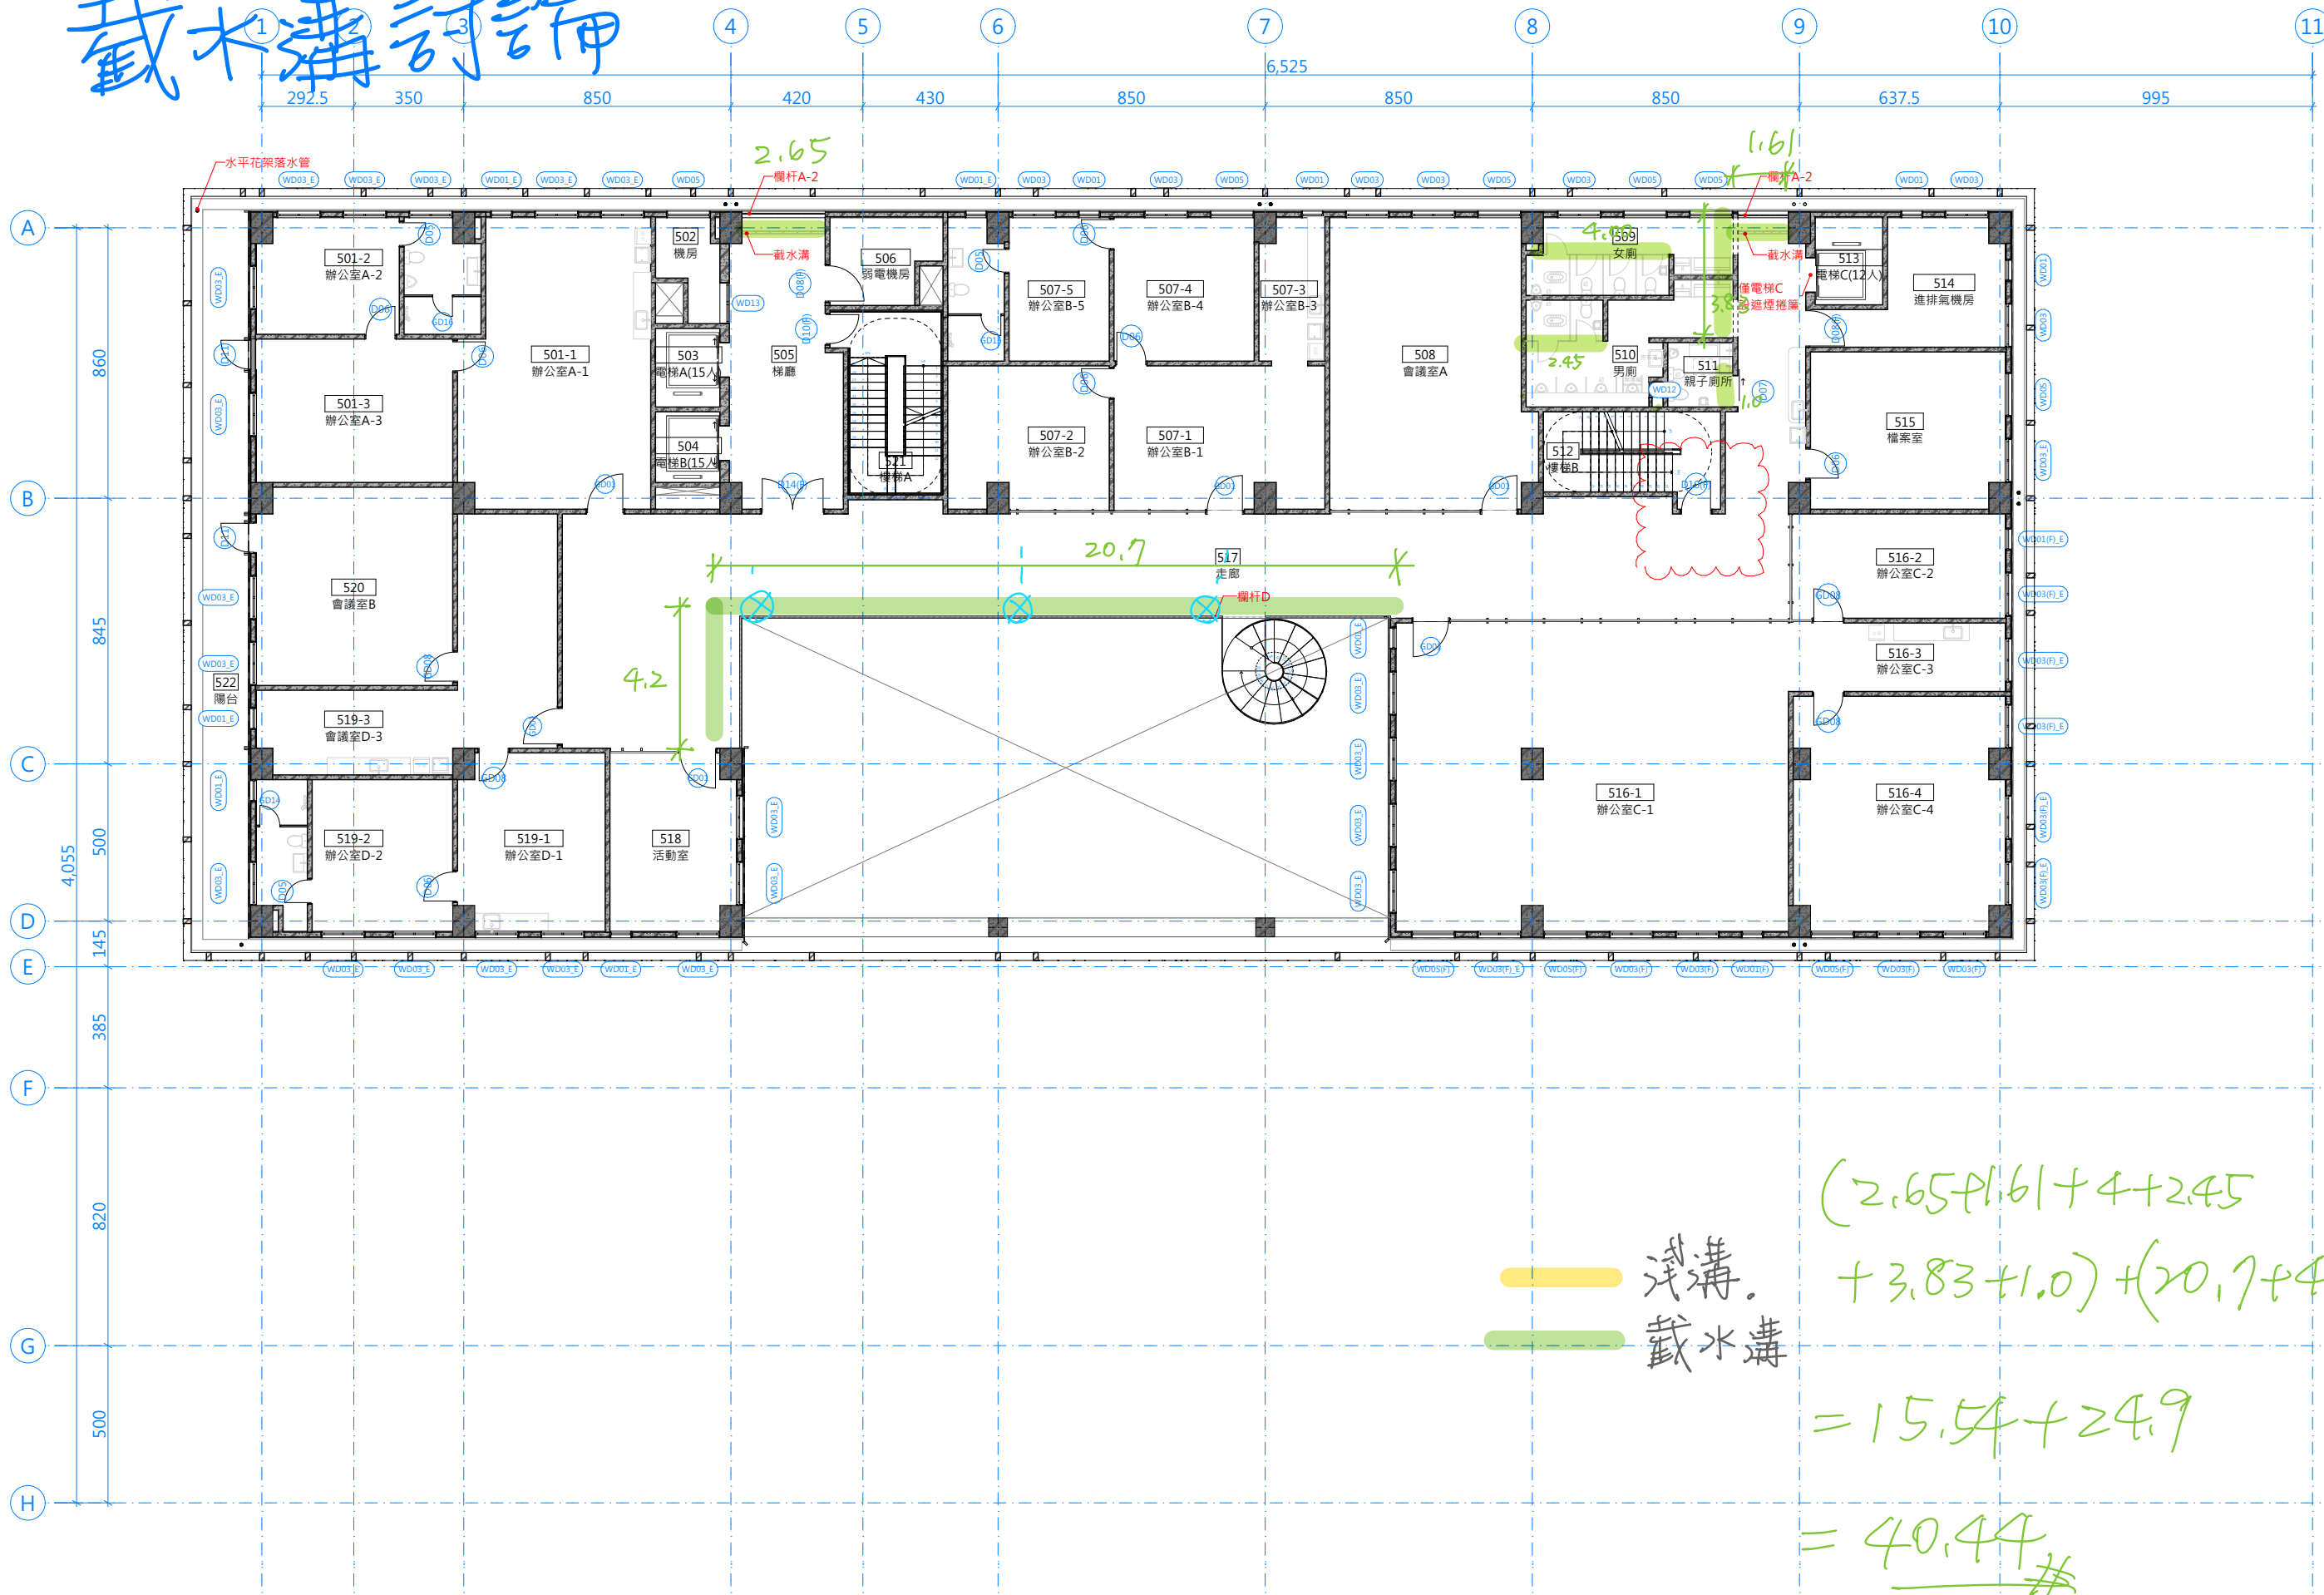

次別/NO 日期/DATE 修改內容/REVISIONS

圖面修正/REVISION

工程名稱/PROJECT

雲林縣環保局辦公
廳舍新建工程

圖號/DRAWING TITLE

五層設計平面圖

A1:

A3: 1:200

繪圖/DRAWN 核准/APPROVED

核對/REVIEWED 業務號/JOB NO.

出圖/ISSUED FOR 日期/DATE

圖號/DRAWING NO.


圖序/SHEET NO.

A2.02.6

#子集中佈圖數

210

截水溝討論

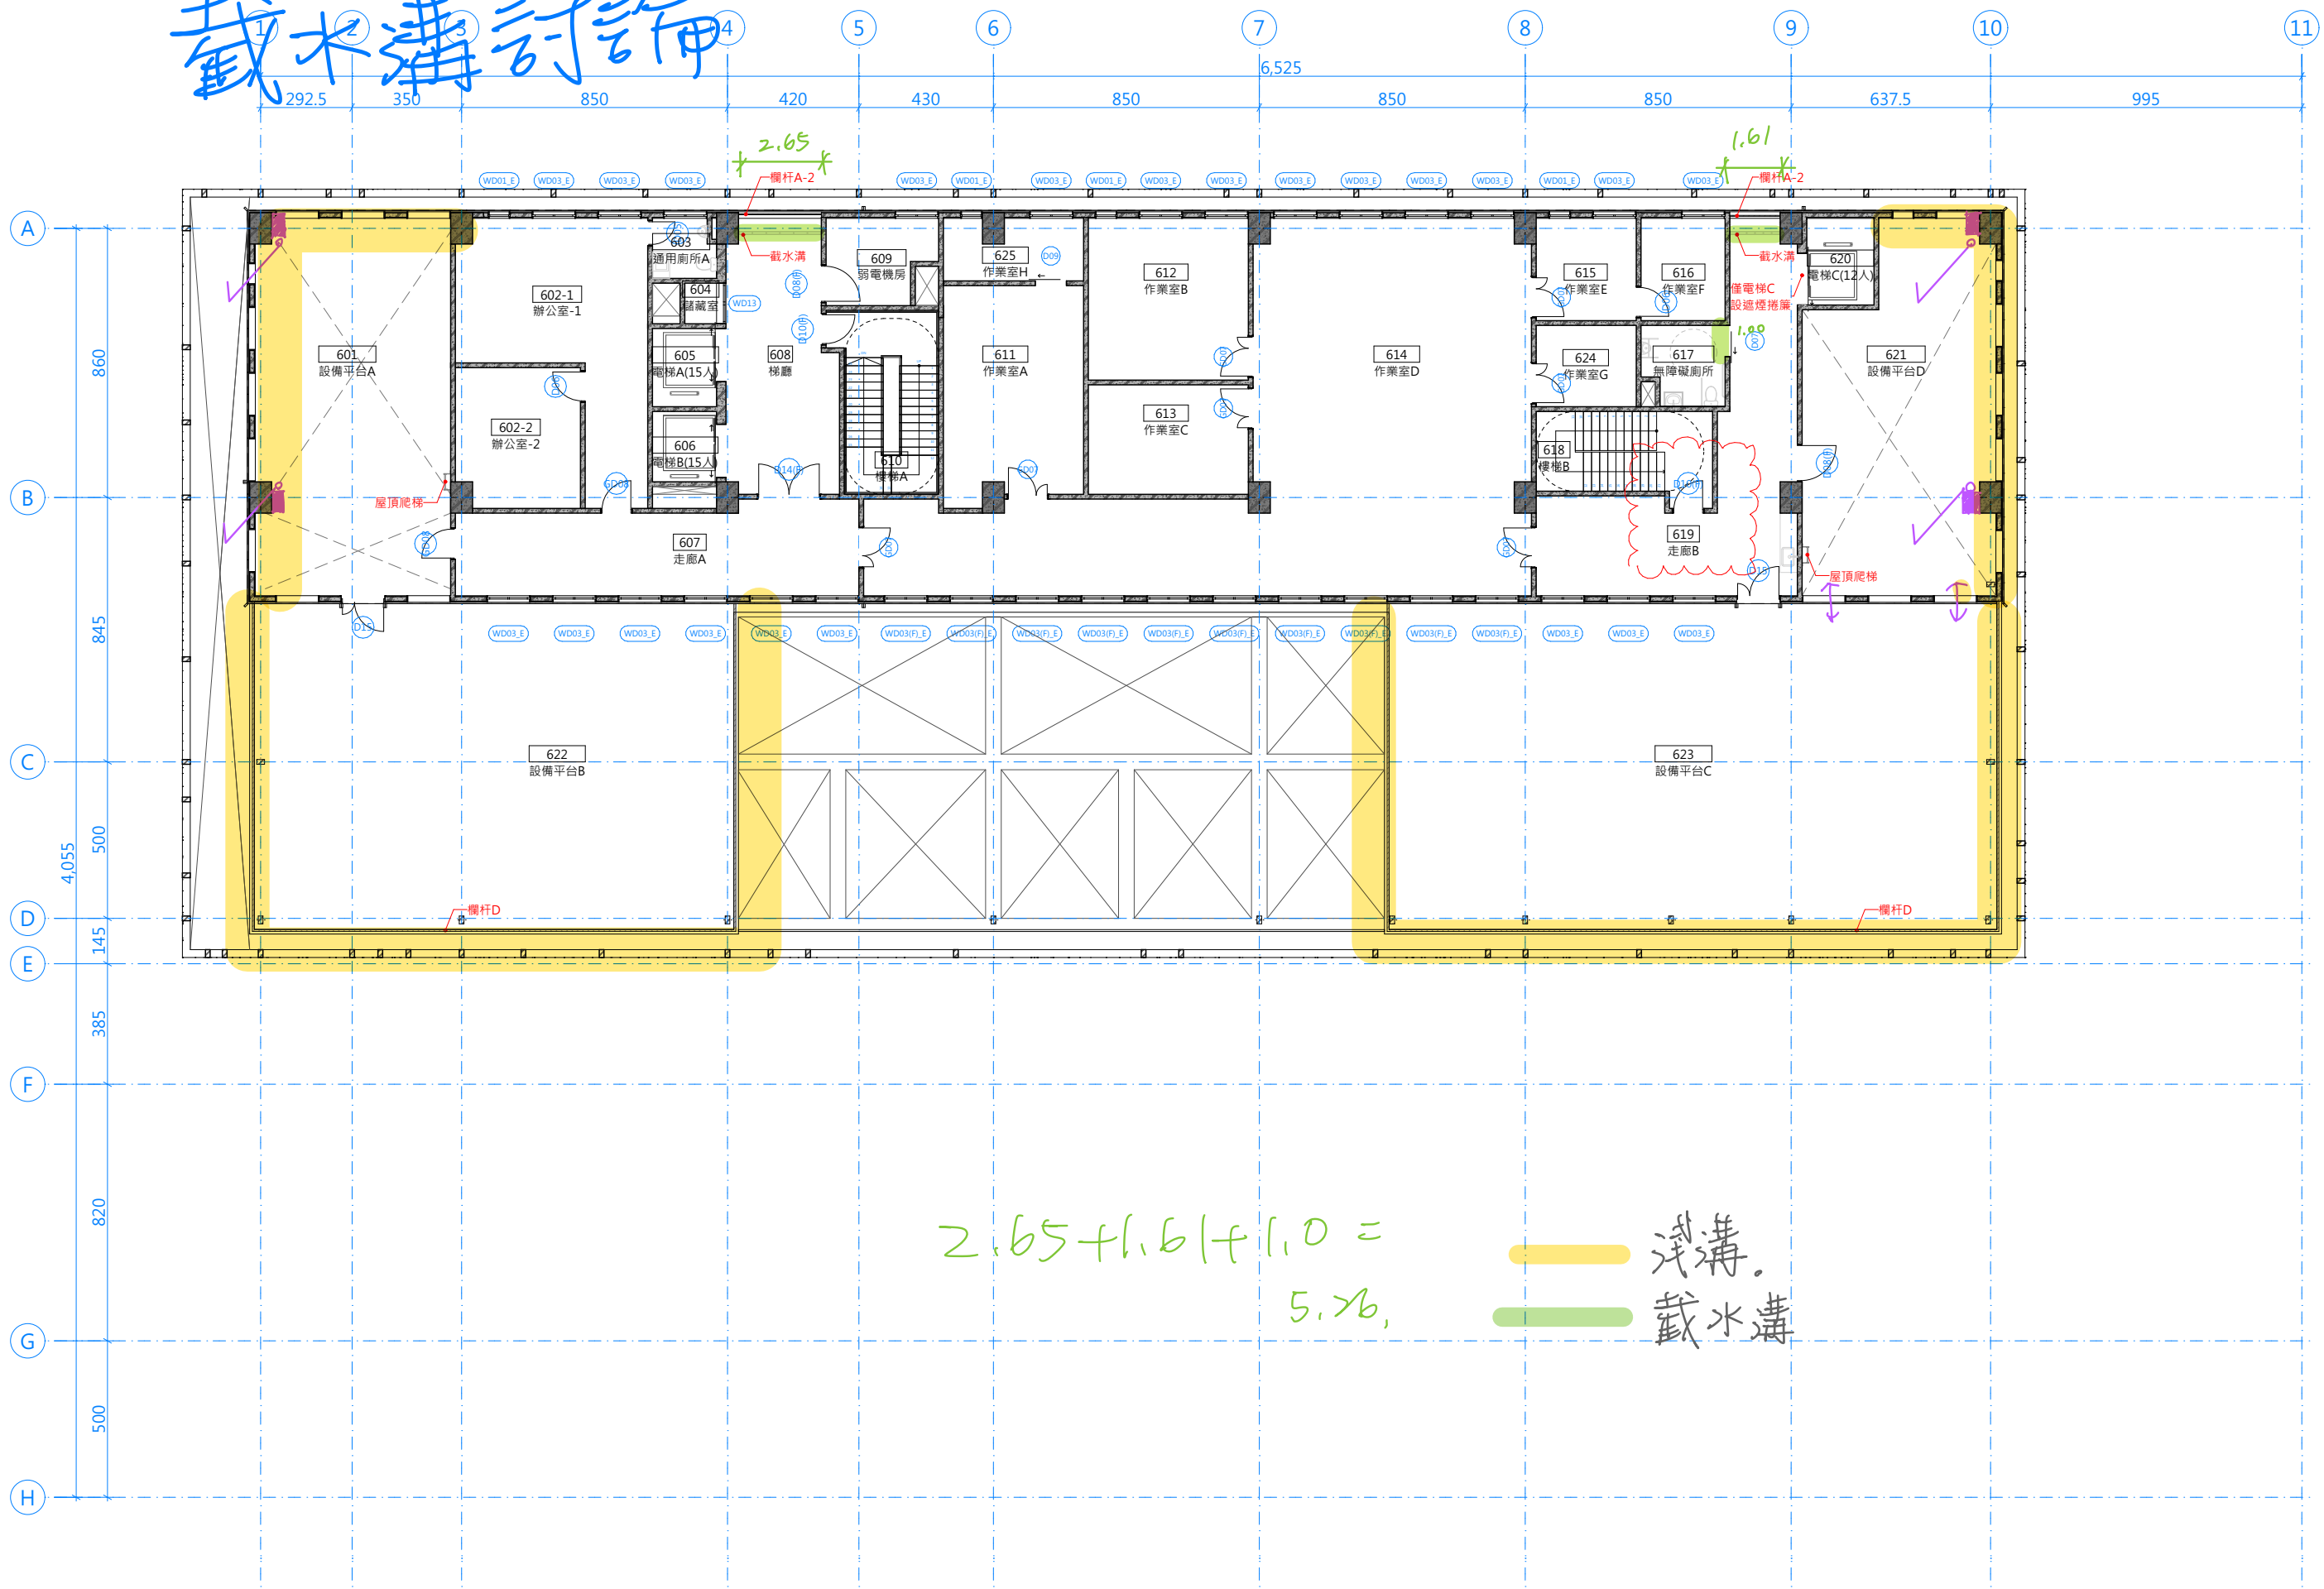

備註 REMARKS

部分傢俱工程非屬本工程。
(包含室內辦公及會議座椅、茶水間設備、櫥櫃系統)

- 1_鋪面圖層移除
- 2_618牆面調整
- 3_部分空間名稱調整(621)

次別/NO	日期/DATE	修改內容/REVISIONS
圖面修正/REVISION		
工程名稱/PROJECT		

雲林縣環保局辦公
廳舍新建工程



圖別 DRAWING TITLE

六層設計平面圖

A1:
A3: 1:200


繪圖 DRAWN	核准 APPROVED
核對 REVIEWED	業務號 JOB NO.
出圖 ISSUED FOR	日期 DATE

圖號 DRAWING NO. 圖序 SHEET NO.

A2.02.7
#子集中佈圖數
210

截水溝討論

備註 REMARKS

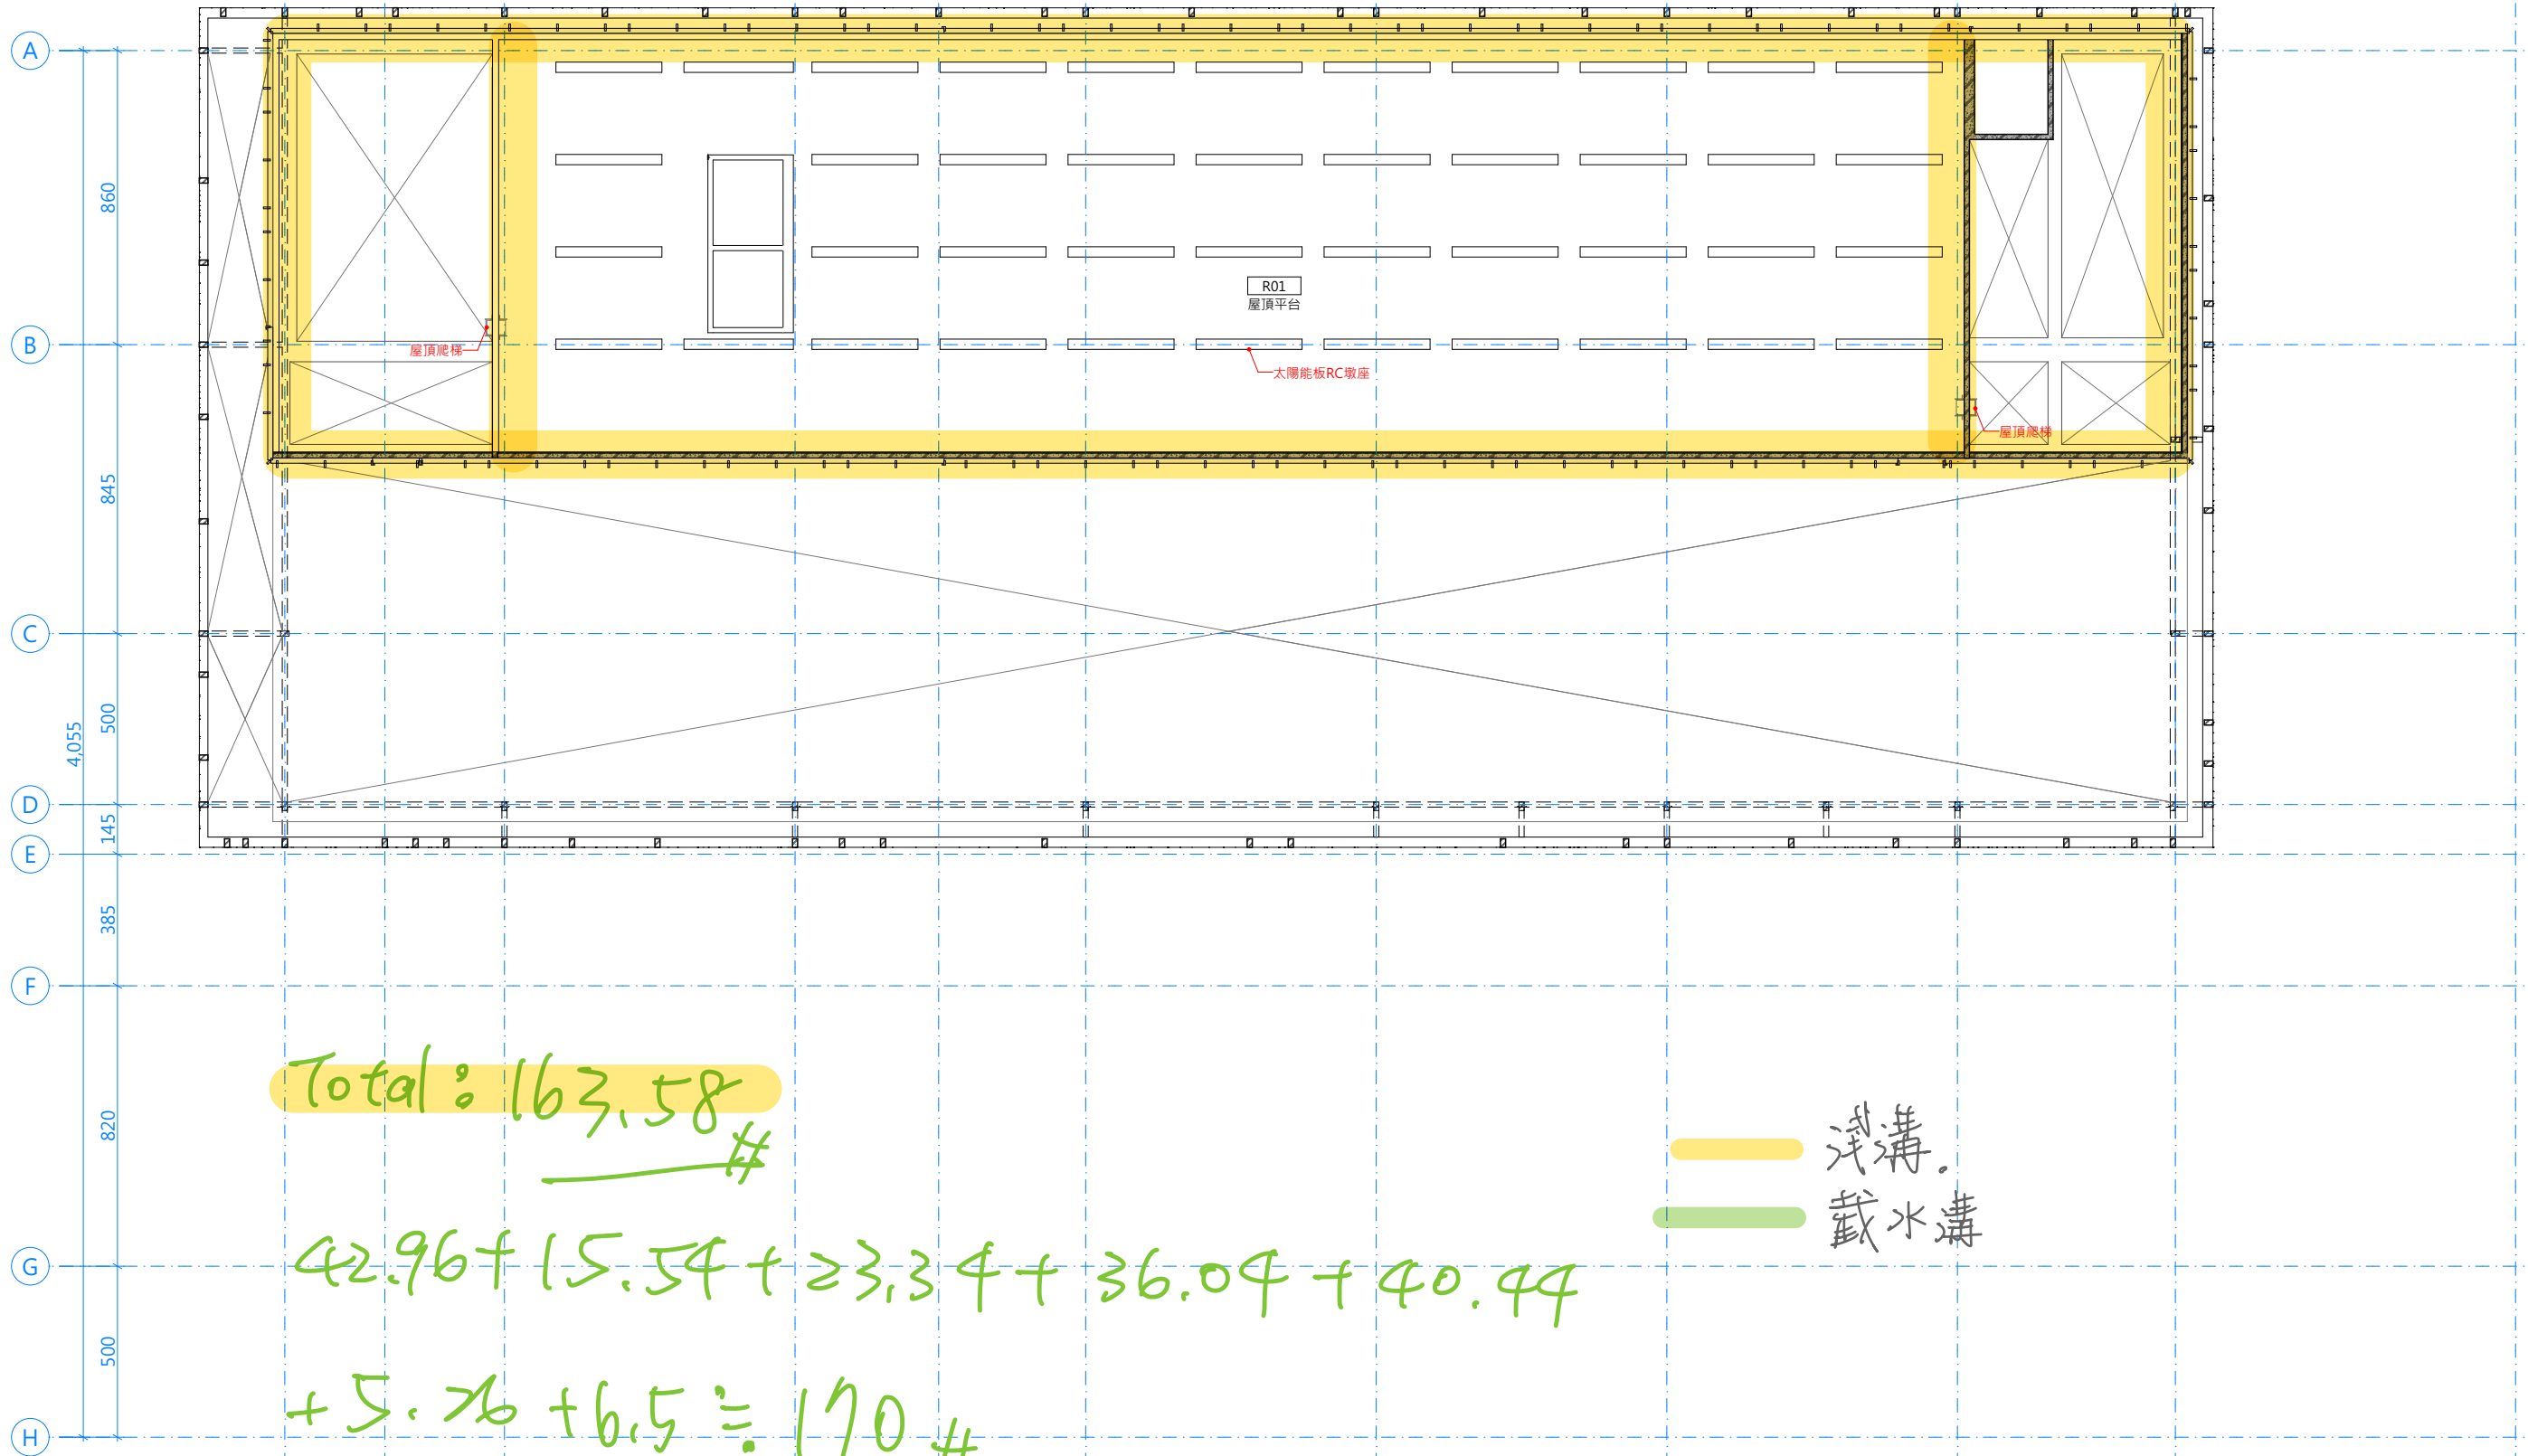

Total: 163.58 #

$42.96 + 15.54 + 23.34 + 36.04 + 40.44$

$+ 5.76 + 6.5 = 170 \#$

淺溝
截水溝

次別/NO 日期/DATE 修改內容/REVISIONS

圖面修正/REVISION

工程名稱/PROJECT

雲林縣環保局辦公

廳舍新建工程

圖別/DRAWING TITLE

屋頂設計平面圖

A1:

A3: 1:200

繪圖/DRAWN

核准/APPROVED

核對/REVIEWED

業務號/JOB NO.

出圖/ISSUED FOR

日期/DATE

圖號/DRAWING NO.

圖序/SHEET NO.

A2.02.8

#子集中佈圖數

210